

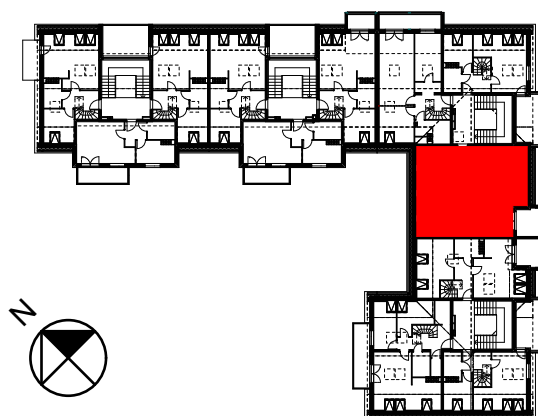


ETAP 6. - BUDYNEK NR 6

Mieszkanie nr	82/10
Kondygnacja	poddasze
Powierzchnia mieszkania	73,8 m ²
Powierzchnia antresoli	24,5 m ²
Powierzchnia ogółem	98,3 m ²
Piwnica nr	82/-1/k10
Powierzchnia piwnicy	8,6 m ²

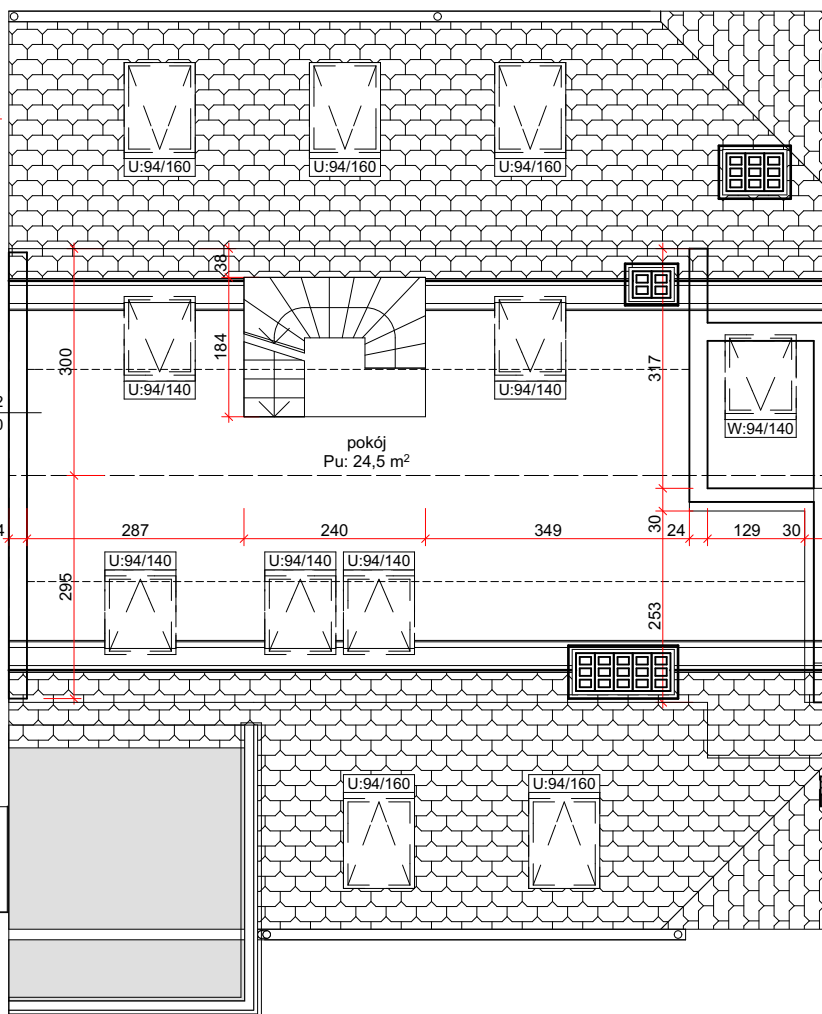

adres: ul. Augustowska 82/10

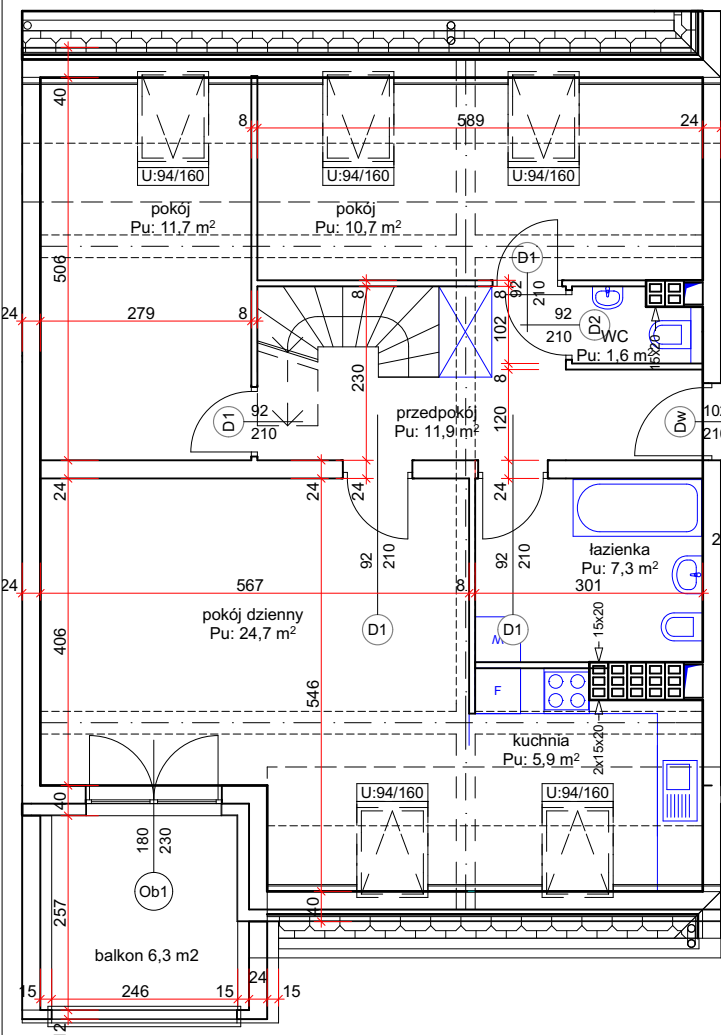

SKALA 1:100

UWAGA : Powierzchnie pomieszczeń obliczono zgodnie z normą nr PN-70/B-02365