
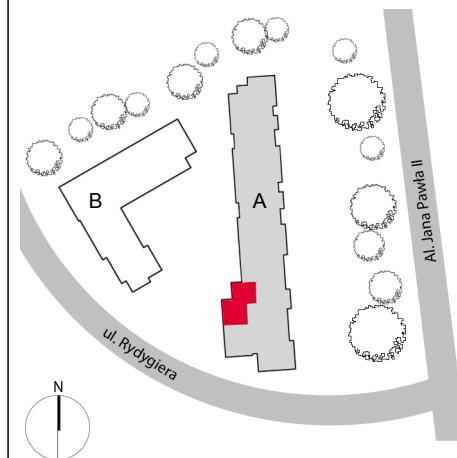
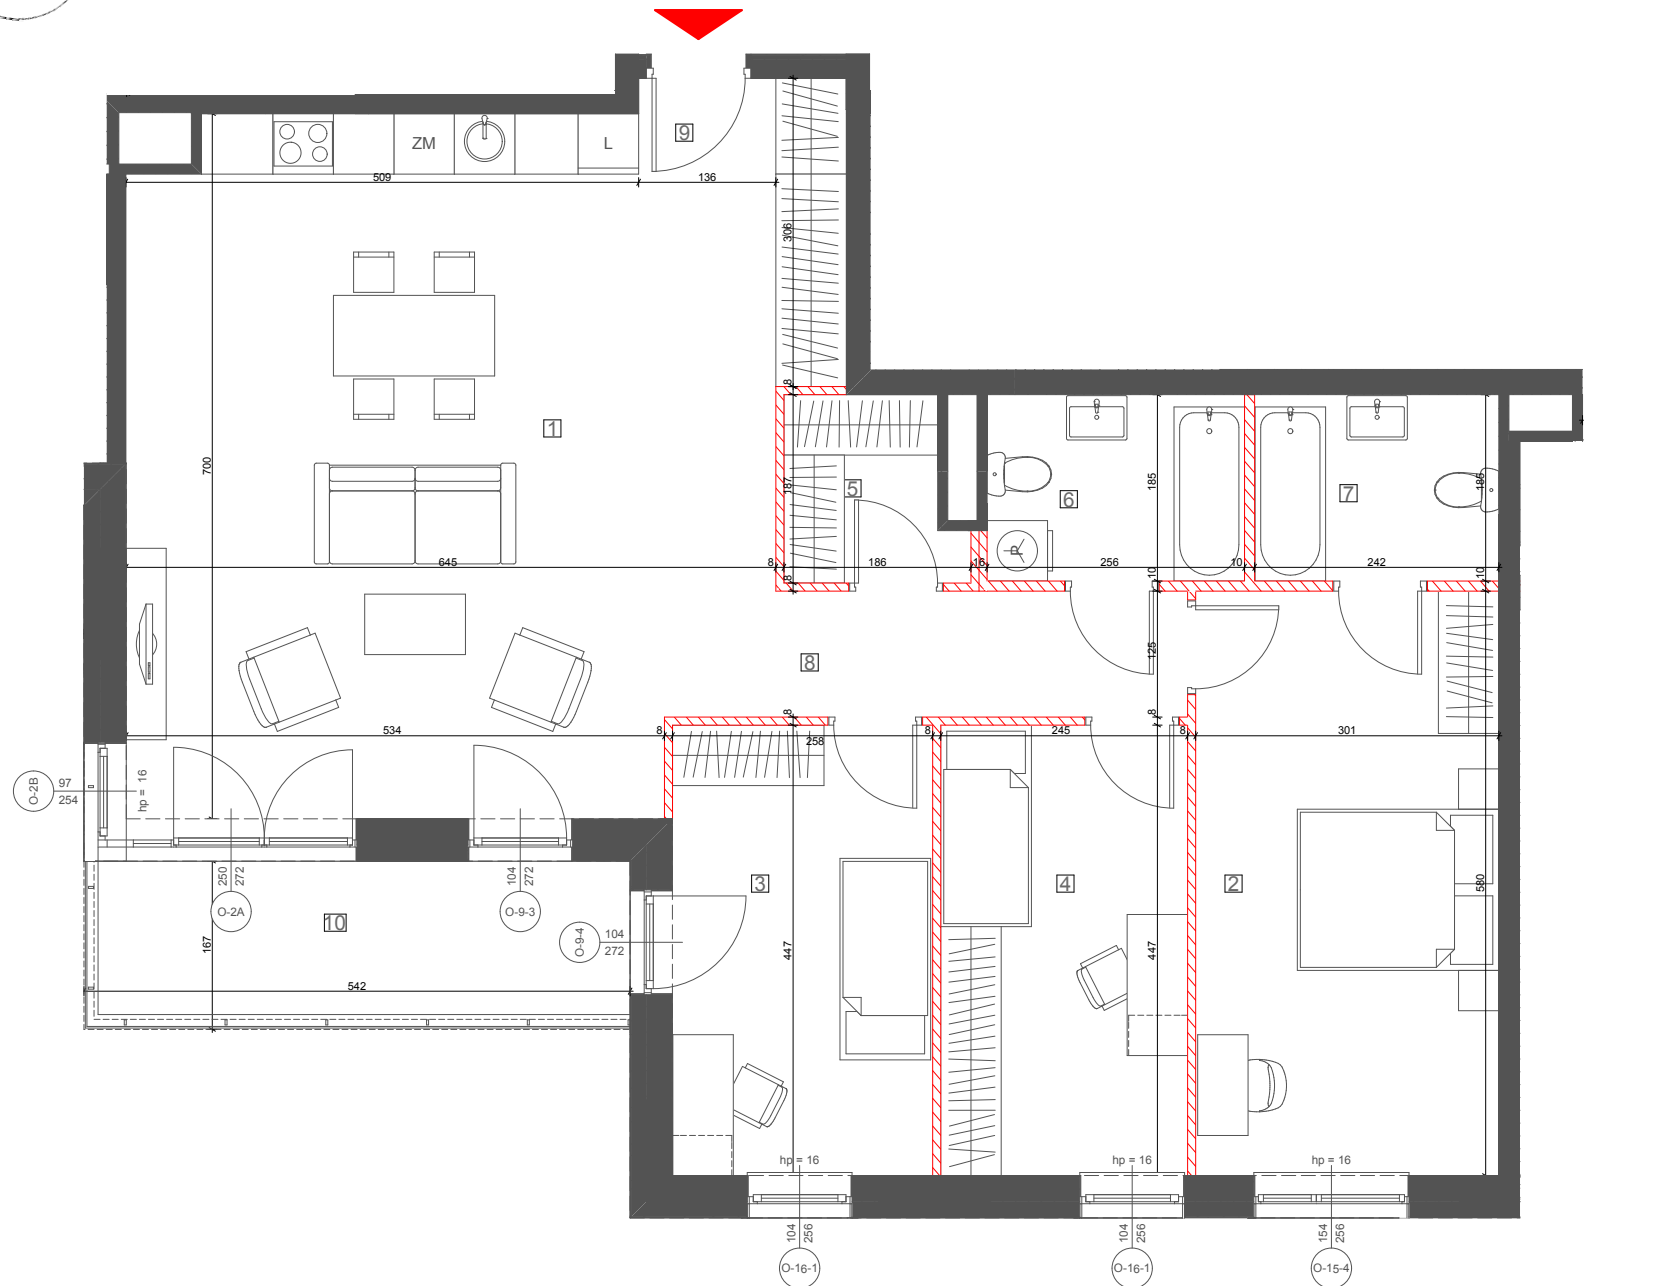


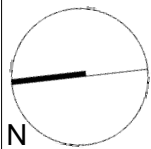

BUDYNEK: A PIĘTRO: 1 LOKAL: A06

1 SALON Z KUCHNIĄ	45,17 m ²
2 SYPIALNIA	11,60 m ²
3 SYPIALNIA	12,24 m ²
4 SYPIALNIA	18,12 m ²
5 GARDEROBA	3,24 m ²
6 ŁAZIENKA	4,97 m ²
7 ŁAZIENKA	4,68 m ²
8 KOMUNIKACJA	5,51 m ²
9 KOMUNIKACJA	1,95 m ²
10 BALKON	8,66 m ²

POW. UŻYTKOWA 107,48m²

WYSOKOŚĆ POM. 2,99 m

1. PRZEDSTAWIONE WYPOSAŻENIE I WYKORZISTANIE JEST PRZYKŁADOWE I STANOWI JEDYNE JEDEN Z MOŻLIWYCH SPOSOBÓW ARANŻACJI.
2. OBMIAR POWIERZCHNI UŻYTKOWEJ LOKALU MIESZKALNEGO WYKONANO ZGODNIE Z NORMĄ PN-ISO 9836 Z WŁICZONĄ POWIERZCHNIĄ POD ŚCIANKAMI DZIAŁOWYMI. **ZZZ**
3. WYMIARY POMICZCZEŃ, LOKALIZACJE PRZEBIEGÓW SANITARNYCH, I.T.P. PODANO ZGODNIE Z PROJEKTEM BUDOWLANYM. MOGA WYSTĄPIĆ NIEWIELKIE RÓŻNICE WYMIARÓW I USTYUOWANIA ELEMENTÓW POWSTAŁE W TRAKCIE REALIZACJI PRAC BUDOWLANYCH.