
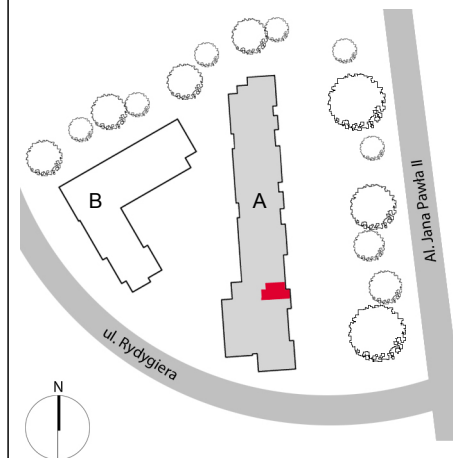
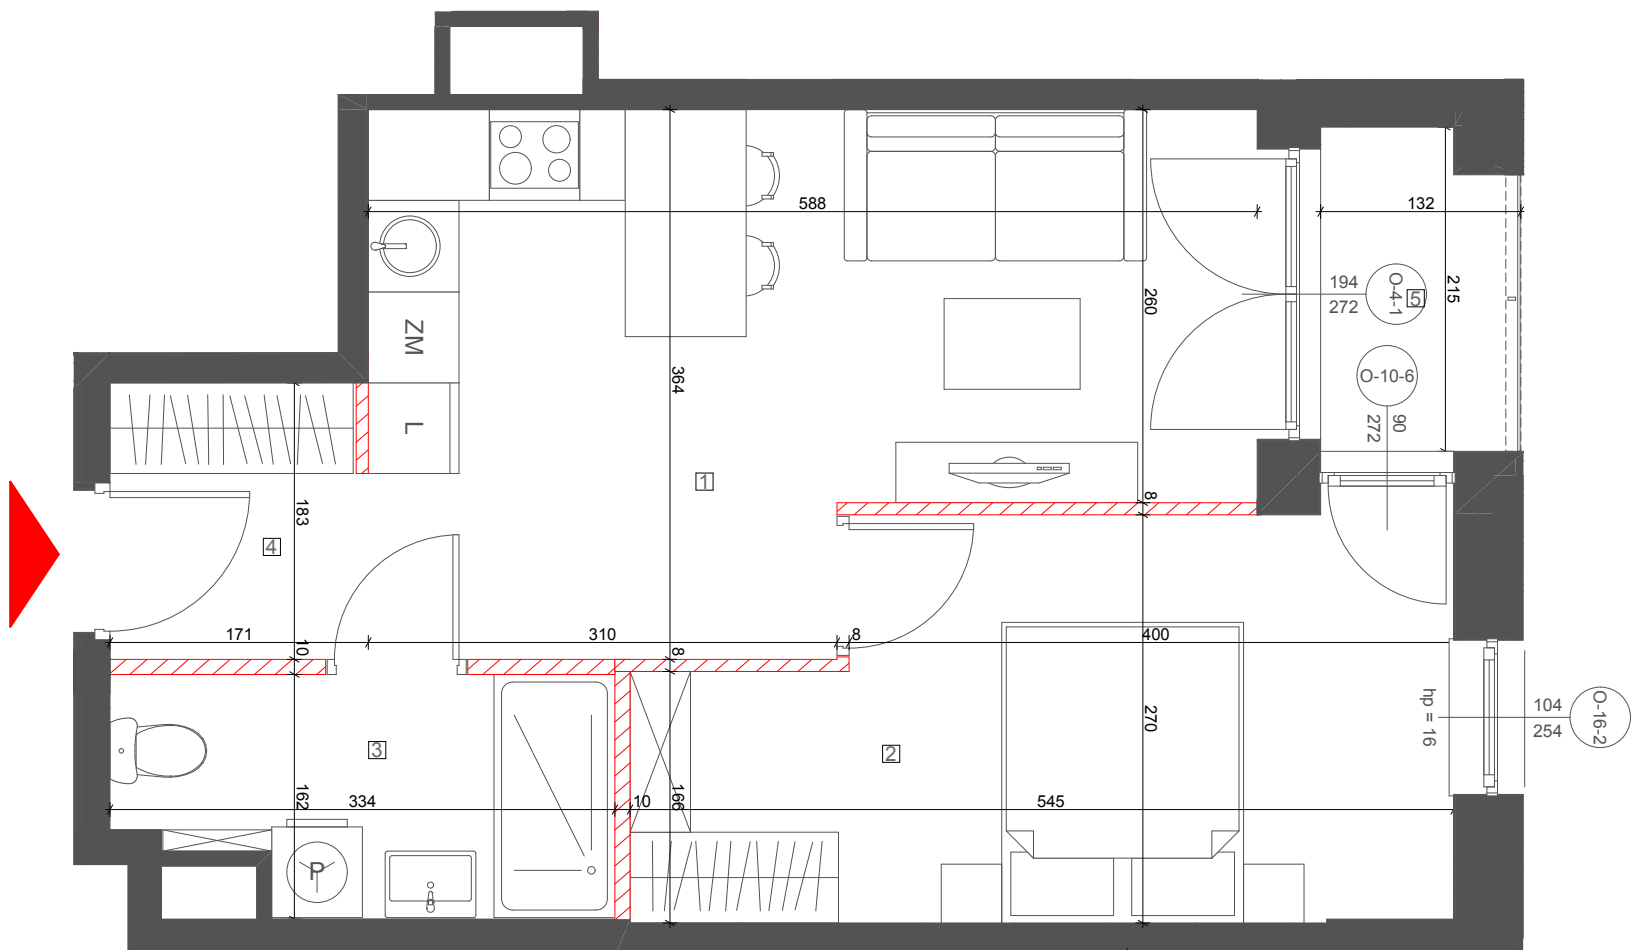


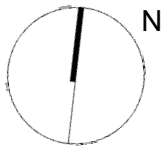

BUDYNEK: A PIĘTRO: 4 LOKAL: A29

1	SALON Z KUCHNIĄ	19,29 m ²
2	SYPIALNIA Z GARDEROBĄ	13,83 m ²
3	ŁAZIENKA	5,10 m ²
4	KOMUNIKACJA	3,09 m ²
5	LOGGIA	2,79 m ²

POW. UŻYTKOWA 41,31 m²
WYSOKOŚĆ POM. 2,99 m

1. PRZEDSTAWIONE WYPOSAŻENIE I WYKORZISTANIE JEST PRZYKŁADOWE I STANOWI JEDYNE JEDEN Z MOŻLIWYCH SPOSOBÓW ARANŻACJI.
2. OBMIAR POWIERZCHNI UŻYTKOWEJ LOKALU MIESZKALNEGO WYKONANO ZGODNIE Z NORMĄ PN-ISO 9836 Z WŁICZONĄ POWIERZCHNIĄ POD ŚCIANKAMI DZIAŁOWYMI. **ZZZ**
3. WYMIARY POMICZCZEŃ, LOKALIZACJE PRZEBÓRÓW SANITARNYCH, I.T.P. PODANO ZGODNIE Z PROJEKTEM BUDOWLANYM. MOGĄ WYSTĄPIĆ NIEWIELKIE RÓŻNICE WYMIARÓW I USTYTUOWANIA ELEMENTÓW POWSTAŁE W TRAKCIE REALIZACJI PRAC BUDOWLANYCH.

