
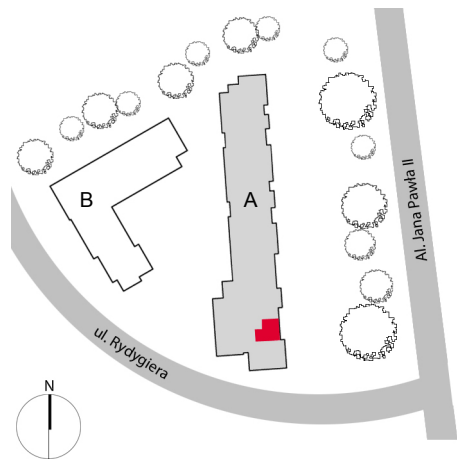
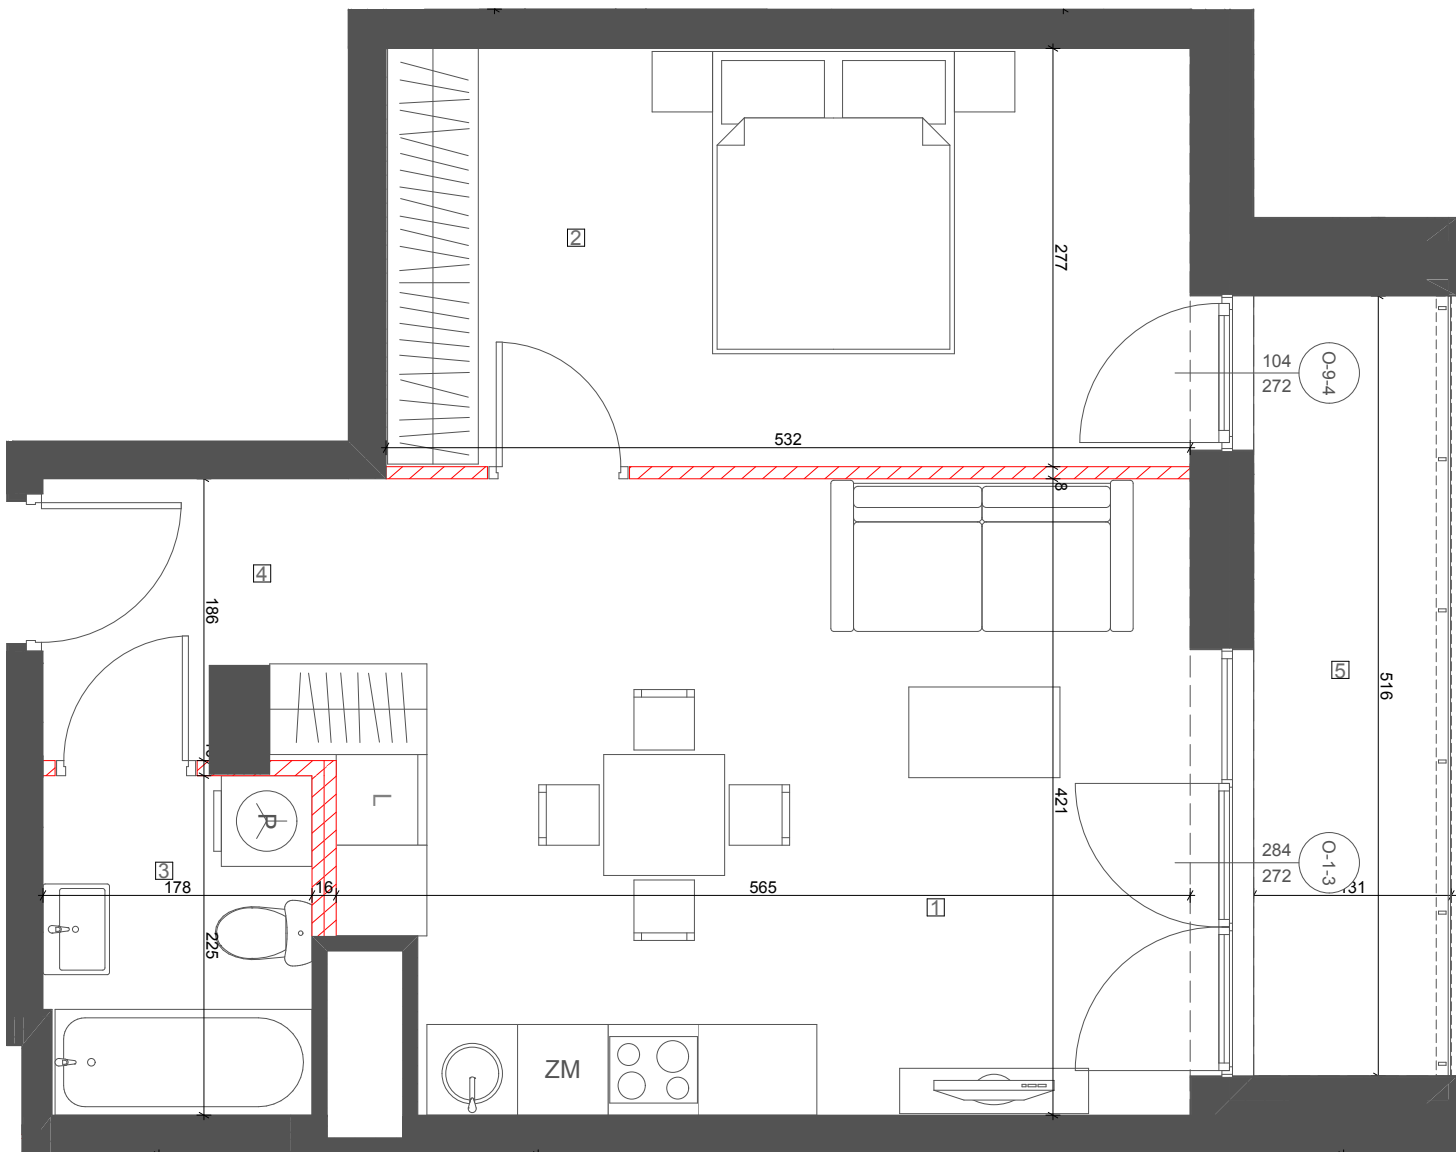


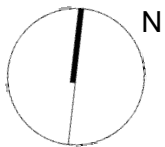

BUDYNEK: A PIĘTRO: 5 LOKAL: A38

1 SALON Z KUCHNIĄ	22,88 m ²
2 SYPIALNIA	15,09 m ²
3 ŁAZIENKA	4,11 m ²
4 KOMUNIKACJA	4,50 m ²
5 LOGGIA	6,51 m ²

POW. UŻYTKOWA 46,58 m²
WYSOKOŚĆ POM. 2,99 m

1. PRZEDSTAWIONE WYPOSAŻENIE I WYKORZISTANIE JEST PRZYKŁADOWE I STANOWI JEDYNE JEDEN Z MOŻLIWYCH SPOSOBÓW ARANŻACJI.
2. OBIAR POWIERZCHNI UŻYTKOWEJ LOKALU MIESZKALNEGO WYKONANO ZGODNIE Z NORMĄ PN-ISO 9836 Z WŁICZONĄ POWIERZCHNIĄ POD ŚCIANKAMI DZIAŁOWYMI. **ZZZ**
3. WYMIARY POMICZCZEN, LOKALIZACJE PRZYBÓRÓW SANITARNYCH, I.T.P. PODANO ZGODNIE Z PROJEKTEM BUDOWLANYM. MOGĄ WYSTĄPIĆ NIEWIELKIE RÓŻNICE WYMIARÓW I USTYTUOWANIA ELEMENTÓW POWSTAŁE W TRAKCIE REALIZACJI PRAC BUDOWLANYCH.

