
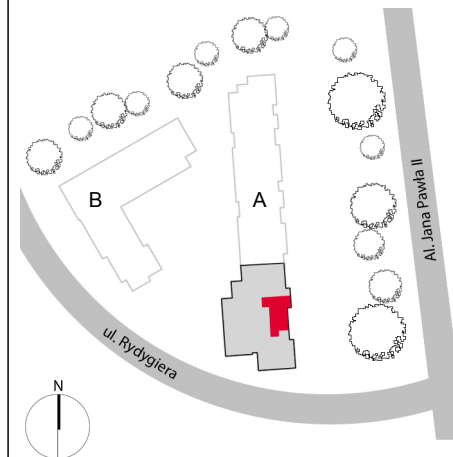
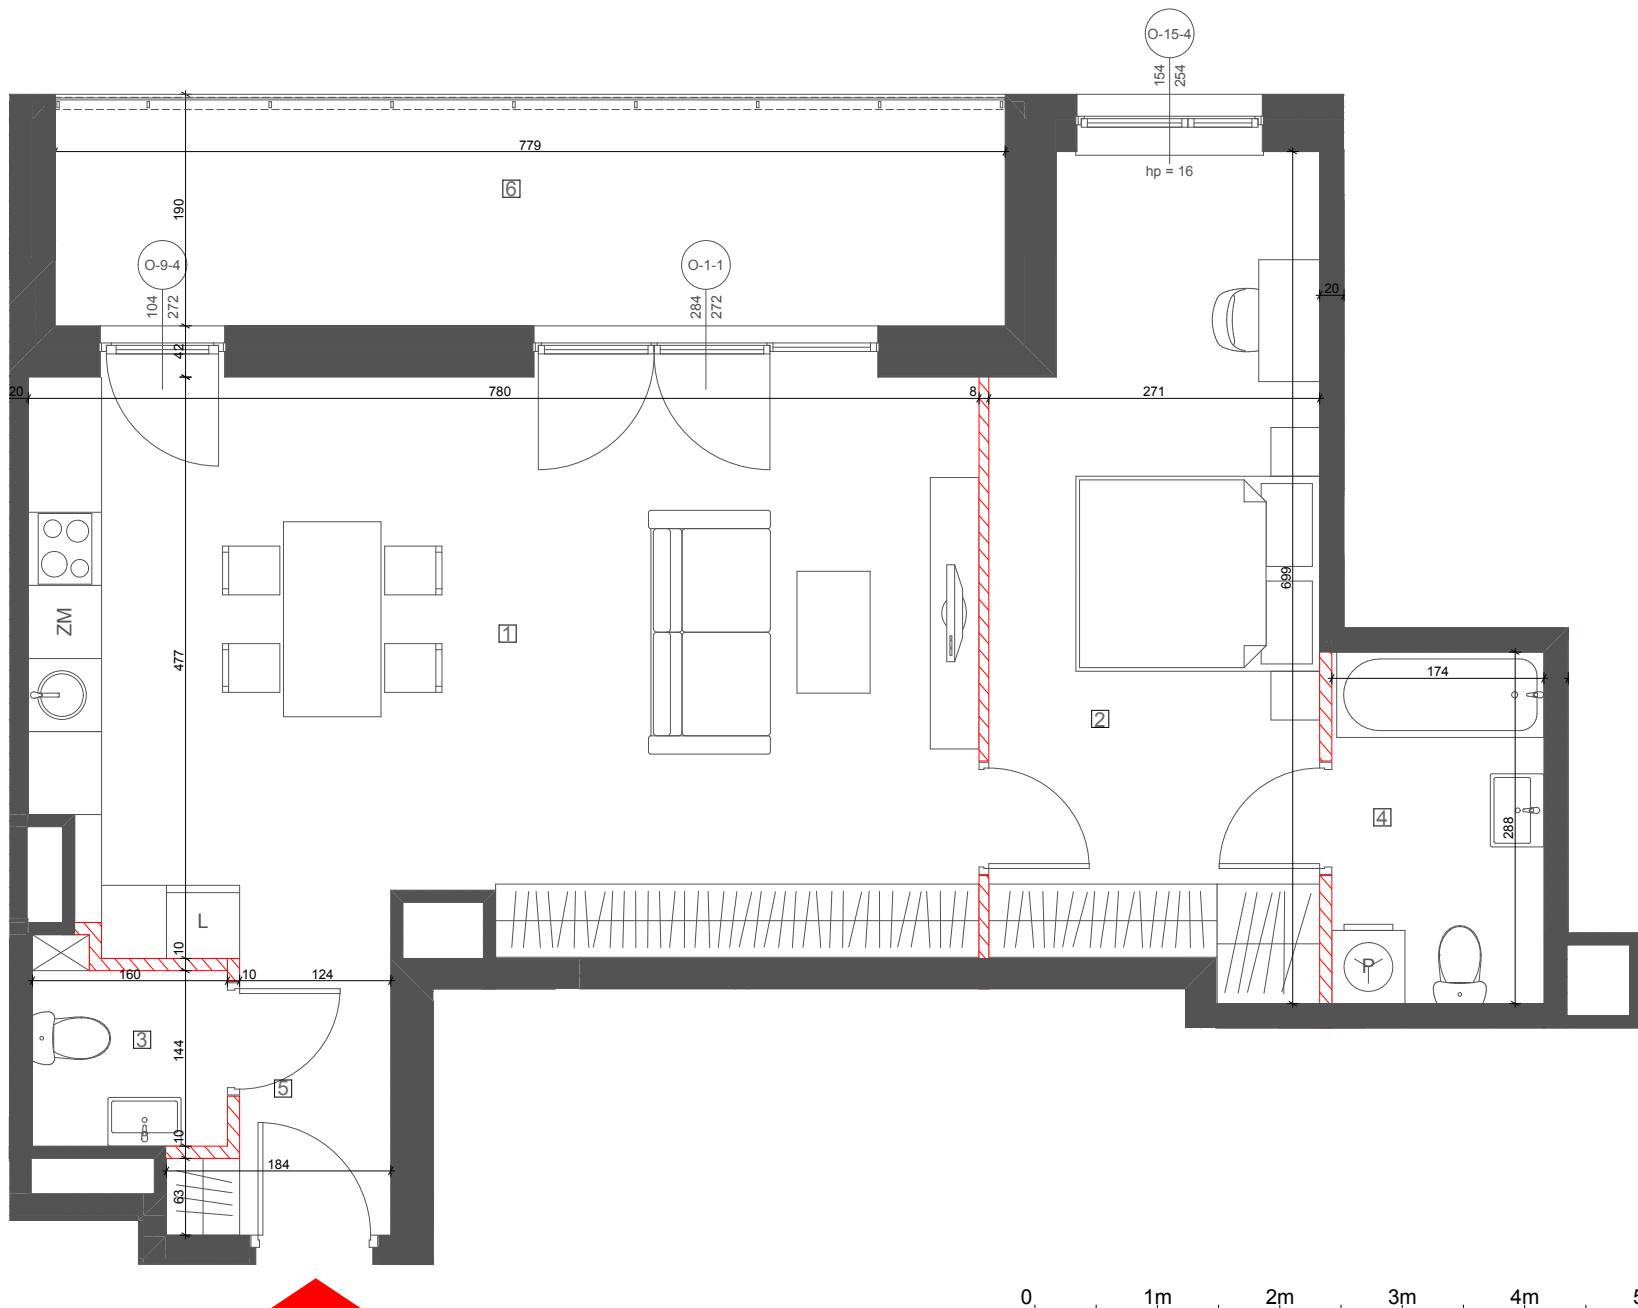


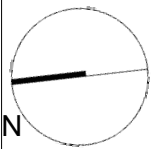

BUDYNEK: A PIĘTRO: 8 LOKAL: A55

1 SALON Z KUCHNIĄ	37,15 m ²
2 SYPIALNIA	17,87 m ²
3 WC	2,62 m ²
4 ŁAZIENKA	5,16 m ²
5 KOMUNIKACJA	3,28 m ²
6 LOGGIA	13,85 m ²

POW. UŻYTKOWA 66,08 m²
WYSOKOŚĆ POM. 2,99 m

1. PRZEDSTAWIONE WYPOSAŻENIE I WYKORZISTANIE JEST PRZYKŁADOWE I STANOWI JEDYNE JEDEN Z MOŻLIWYCH SPOSOBÓW ARANŻACJI.
2. OBMIAR POWIERZCHNI UŻYTKOWEJ LOKALU MIESZKALNEGO WYKONANO ZGODNIE Z NORMĄ PN-ISO 9836 Z WŁICZONĄ POWIERZCHNIĄ POD ŚCIANKAMI DZIAŁOWYMI. **ZZZ**
3. WYMIARY POWIERZCHNI, LOKALIZACJE PRZYBÓRÓW SANITARNYCH, I.T.P. PODANO ZGODNIE Z PROJEKTEM BUDOWLANYM. MOGĄ WYSTĄPIĆ NIEWIELKIE RÓŻNICE WYMIARÓW I USTYŁOWANIA ELEMENTÓW POWSTAŁE W TRAKCIE REALIZACJI PRAC BUDOWLANYCH.



ul. Rydygiera 6

01-793 Warszawa

tel.: 785 54 54 54

e-mail: zoli@okam.pl