
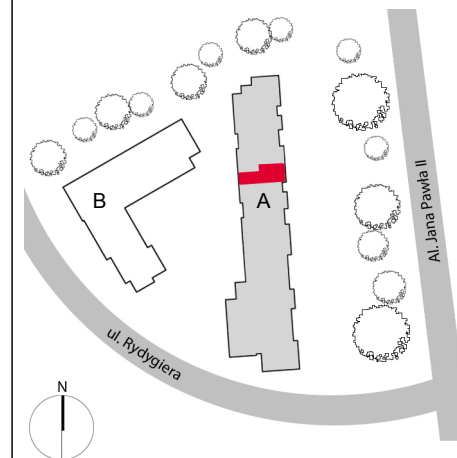
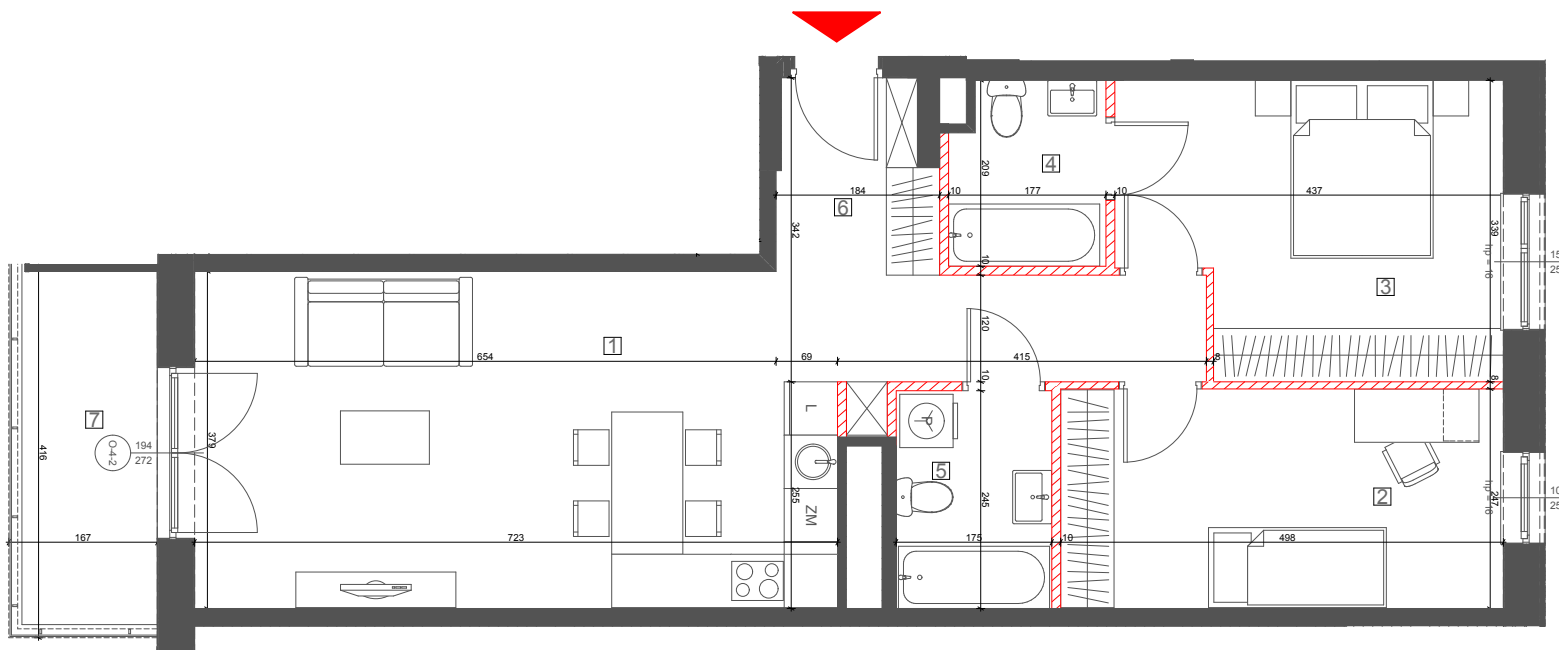


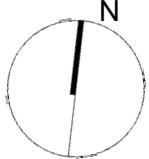

BUDYNEK: A PIĘTRO: 5 LOKAL: C37

1	SALON Z KUCHNIĄ	26,85 m ²
2	SYPIALNIA	12,77 m ²
3	SYPIALNIA	14,03 m ²
4	ŁAZIENKA	3,82 m ²
5	ŁAZIENKA	4,51 m ²
6	KOMUNIKACJA	10,31 m ²
7	BALKON	6,29 m ²

POW. UŻYTKOWA 72,29 m²

WYSOKOŚĆ POM. 2,99 m

1. PRZEDSTAWIONE WYPOSAŻENIE I WYKORZISTANIE JEST PRZYKŁADOWE I STANOWI JEDYNE JEDEN Z MOŻLIWYCH SPOSOBÓW ARANŻACJI.
2. OBMIAR POWIERZCHNI UŻYTKOWEJ LOKALU MIESZKALNEGO WYKONANO ZGODNIE Z NORMĄ PN-ISO 9836 Z WŁICZONĄ POWIERZCHNIĄ POD ŚCIANKAMI DZIAŁOWYMI. **ZZZ**
3. WYMIARY POMICZCZEN, LOKALIZACJE PRZEBIEGÓW SANITARNYCH, ITP. PODANO ZGODNIE Z PROJEKTEM BUDOWLANYM. MOGĄ WYSTĄPIĆ NIEWIELKIE RÓŻNICE WYMIARÓW I USTYTUOWANIA ELEMENTÓW POWSTAŁE W TRAKCIE REALIZACJI PRAC BUDOWLANYCH.



NAJLEPSZE LOKALIZACJE, NAJWYŻSZE STANDARDY