




Taras widokowy w budynku KM1 dla mieszkańców River Point – wizualizacja

KM1-1/1/1/4k · 4 pokoje · 107,60 m<sup>2</sup> · 1. piętro · PB

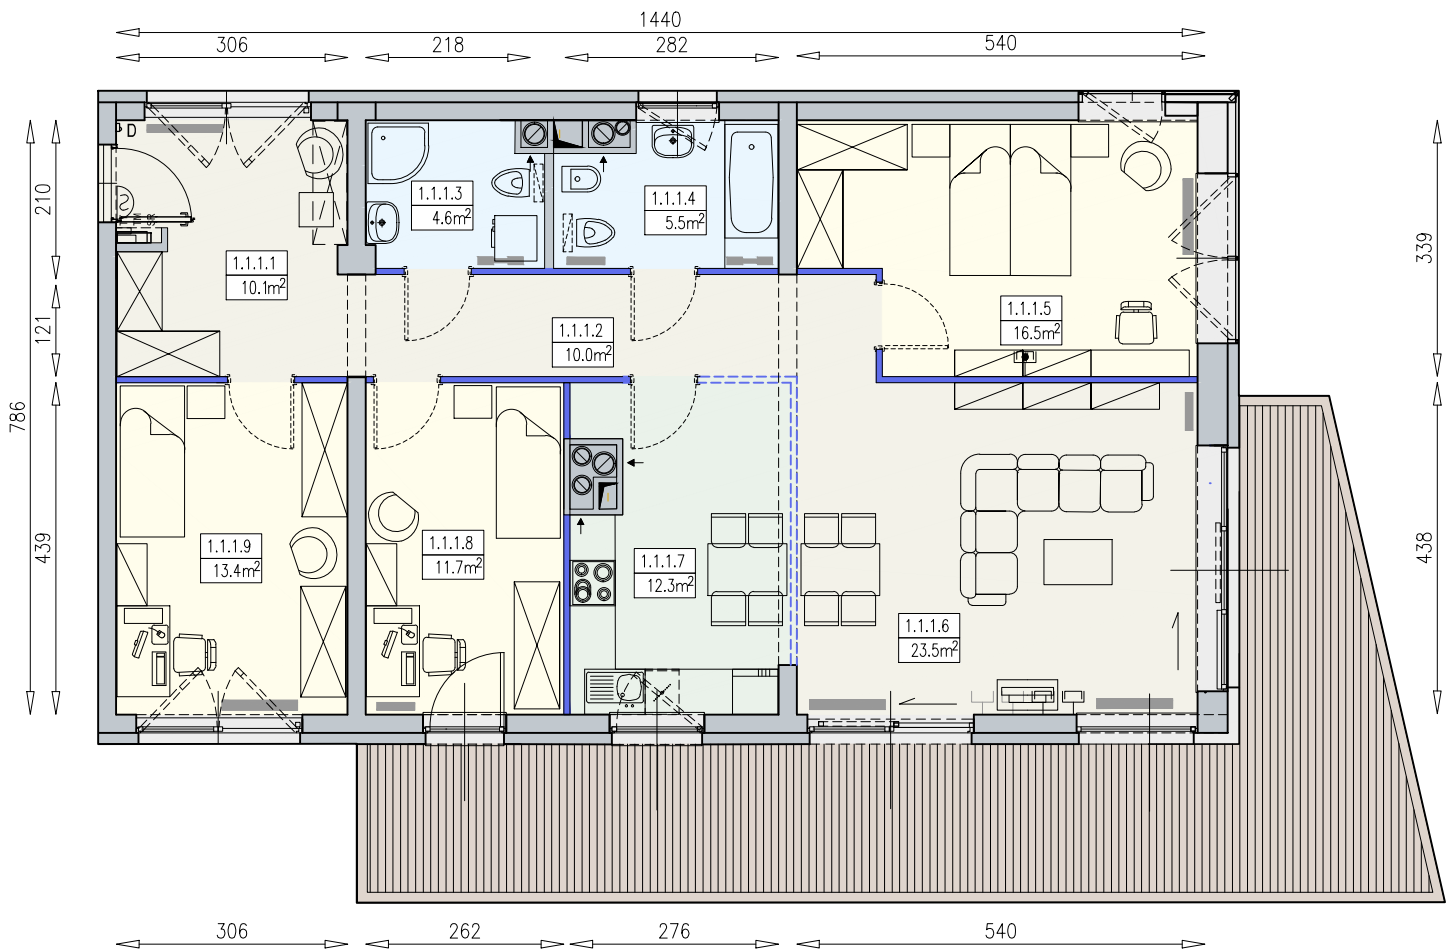

Legenda:

	ściana działowa rozbieralna		grzejnik panelowy		okno otwieralne z parapetem
	możliwa lokalizacja dodatkowej ściany działowej		grzejnik łazienkowy drabinkowy		okno typu portfenetr
	podciąg		dzwonek		okno balkonowe
TM	szafla elektryczna		stuchawka domofonowa		okno balkonowe
SR	szafla rozdzielaczowa		gniazdo TEL.KOMP		okno balkonowe
TT	szafla telekomunikacyjna		gniazdo R.TV.SAT		okno balkonowe
	lodówka		gniazdo R.TV i SAT przelotowe		drzwi przesuwne
	zmywarka		beton prefabrykowany		drzwi przesuwne
	wentylacja		plyty betonowe		drzwi przesuwne
	klimatyzator		deski naturalne/ kompozytowe		drzwi przesuwne

UWAGI:  
 - aranżacja wnetrz ( meble, urządzenia) służą wyłącznie celom ilustracyjnym  
 - przyłącza instalacyjne znajdują się w miejscach usytuowania urządzeń na rysunku  
 - powierzchnie podane wg normy PN-ISO 9836  
 - wymiary podane w świetle murów, bez tynków

