




Taras widokowy w budynku KM1 dla mieszkańców River Point - wizualizacja

KM2-1/8/1/5a · 5 pokoi · 146.5 m² · 8. piętro · PB

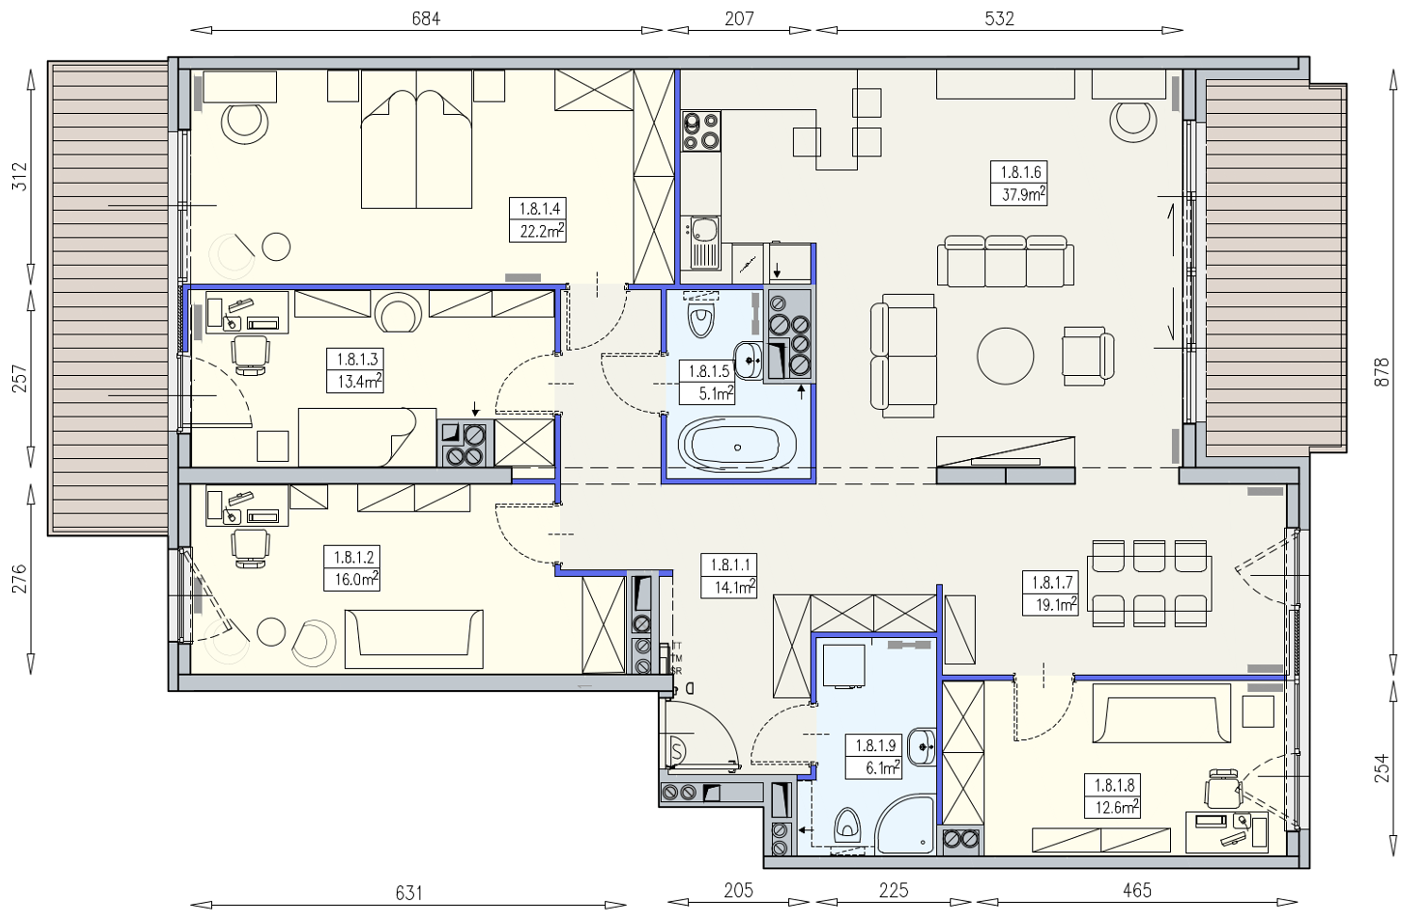

Legenda:

	ścianka działowa rozbieralna		grzejnik panelowy		okno otwieralne z parapetem
	możliwa lokalizacja dodatkowej ścianki działowej		grzejnik łazienkowy drabinkowy		okno typu portfenetr
	podciąg		dzwonek		okno balkonowe
TM	szaflka elektryczna		stuchawka domofonowa		okno balkonowe
SR	szaflka rozdzielaczowa		gniazdo TEL.KOMP		okno balkonowe
TT	szaflka telekomunikacyjna		gniazdo R.TV.SAT		okno balkonowe
	łódówka		gniazdo R.TV i SAT przelotowe		drzwi przesuwne
	zmywarka		beton prefabrykowany		
	wentylacja		plyty betonowe		
	klimatyzator		deski naturalne/ kompozytowe		

UWAGI:
 - aranżacja wnętrza (meble, urządzenia) służy wyłącznie celom ilustracyjnym
 - przyłącza instalacyjne znajdują się w miejscach usytuowania urządzeń na rysunku
 - powierzchnie podane wg normy PN-ISO 9836
 - wymiary podane w świetle murów, bez tynków

