




Taras widokowy w budynku KM1 dla mieszkańców River Point – wizualizacja

KM2-2/7/1/4k · 4 pokoje · 90.4 m² · 7. piętro · PB

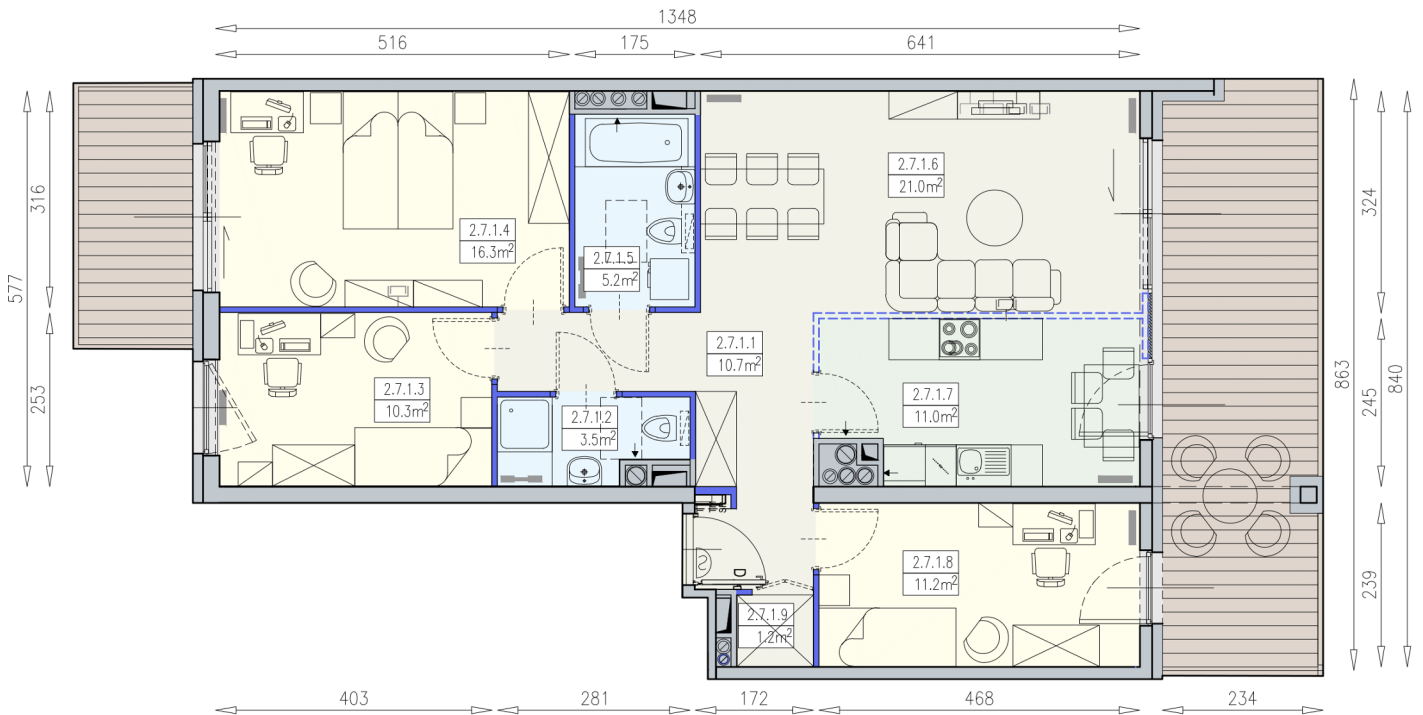

Legenda:

	ścianka działowa rozbieralna		grzejnik panelowy		okno otwieralne z parapetem
	możliwa lokalizacja dodatkowej ścianki działowej		grzejnik łazienkowy drabinkowy		okno typu portfenetr
	podciąg		dzwonek		okno balkonowe
	safka elektryczna		słuchawka domofonowa		okno balkonowe
	safka rozdzielaczowa		gniazdo TEL.KOMP		okno balkonowe
	safka telekomunikacyjna		gniazdo R.TV.SAT		okno balkonowe
	lodówka		gniazdo R.TV i SAT przelotowe		drzwi przesuwne
	zmywarka		beton prefabrykowany	<p>UWAGI:</p> <ul style="list-style-type: none"> - aranżacja wnętrza (meble, urządzenia) służy wyłącznie celom ilustracyjnym - przyłącza instalacyjne znajdują się w miejscach usytuowania urządzeń na rysunku - powierzchnie podane wg normy PN-ISO 9836 - wymiary podane w świetle murów, bez tynków 	
	wentylacja		plyty betonowe		
	klimatyzator		deski naturalne/ kompozytowe		

Materiał reklamowy nie stanowi oferty w rozumieniu prawa handlowego i ma jedynie charakter poglądowy.

