



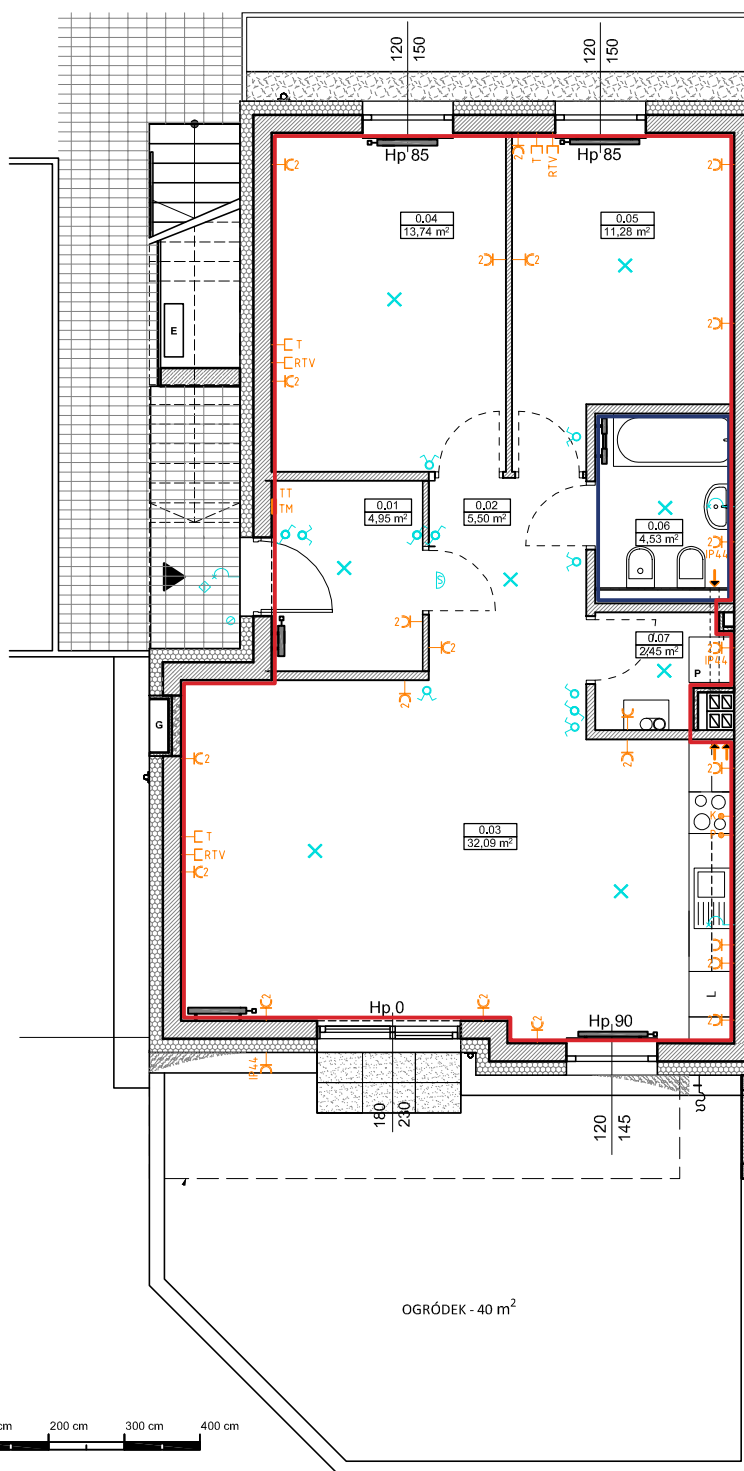


0 cm 100 cm 200 cm 300 cm 400 cm

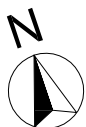

Uwagi:

- metryka lokalu ma charakter poglądowy
- w związku z optymalizacją konstrukcji powierzchnie poszczególnych pomieszczeń mogą ulec zmianie
- wysokość instalowania osprzętu od poziomu posadzki:

gniazdo: w pokojach ok. 30 cm, robocze w kuchni - ok. 120 cm, zasilanie zmywarki w wodę i odbiór ścieków wykonać z podejść pod zlewozmywakiem

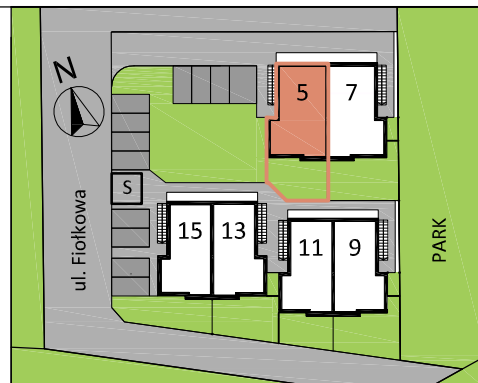

SYTUACJA

LOKAL 5 - PARTER

ZESTAWIENIE POWIERZCHNI

NR	NAZWA POMIESZCZENIA	POWIERZCHNIA [m ²]
0.01	WIATROŁAP	4.95
0.02	HOL	5.50
0.03	SALON Z ANEKSEM KUCH.	32.09
0.04	POKÓJ	13.74
0.05	POKÓJ	11.28
0.06	ŁAZIENKA	4.53
0.07	POMIESZCZENIE GOSP.	2.45
0.08	POKÓJ	4.53

POWIERZCHNIA ŚCIAN DZIAŁOWYCH DEMONTOWALNYCH 2.77 m²

POWIERZCHNIA UŻYTKOWA LOKALU 77.31 m²

POWIERZCHNIA OGRÓDKA ok. 40 m²

LEGENDA:

- WEJŚCIE DO LOKALU
- WYSOKOŚĆ PARAPETU
- DRZWI WEWNĘTRZNE DO REALIZACJI PRZEZ NABYWCĘ
- GRZEJNIK PŁYTOWY
- GRZEJNIK ŁAZIENKOWY
- WENTYLACJA GRAWITACYJNA
- KINKIET ZEWNĘTRZNY OZDOBNY
- WPUSTY OŚWIETLENIOWE SUFITOWE I ŚCIENNE
- SYGNALIZACJA WEŚCIOWA
- GNIAZDO WTYCZKOWE ZWYKŁE SZT. 2
- GNIAZDO WTYCZKOWE SZCZELNE IP44
- ZASILANIE OKAPU
- ZASILANIE KUCHENKI ELEKTRYCZNEJ
- TABLICA ELEKTRYCZNA MIESZKANIOWA
- TABLICA TELETECHNICZNA
- WPUSTY INSTALACJI TELEFONICZNEJ ZAKOŃCZONE GNIAZDAMI TYPU RJ45
- GNIAZDO RADIOWO-TELEWIZYJNE
- SZAFKA GAZOWA
- SZAFKA ELEKTRYCZNA
- ZŁĄCZKA OGRODOWA
- POWIERZCHNIA UŻYTKOWA LOKALU
- ROZPROWADZENIE INSTALACJI WODNO-KANALIZACYJNEJ ORAZ WYKONANIE PRZEDŚCIANEK Z GK W ŁAZIENKACH/WC DO REALIZACJI PRZEZ NABYWCĘ

inwestor

PHU EURA Rafał Kawczak
ul. Księcia Witolda 49/15
50-202 Wrocław

informacja o sprzedaży

numer telefonu
strona www
e-mail

602 800 123, 71 30 70 400
www.fiolkowapark.pl
sekretariat@eura.wroc.pl

projektant



ul. Mikołaja Reja 92/5B
50-343 Wrocław
www.soonar.pl