


MIESZKANIE R5-2/0/1/3k - 61,5 m²

3 POKOJE, PARTER

PB

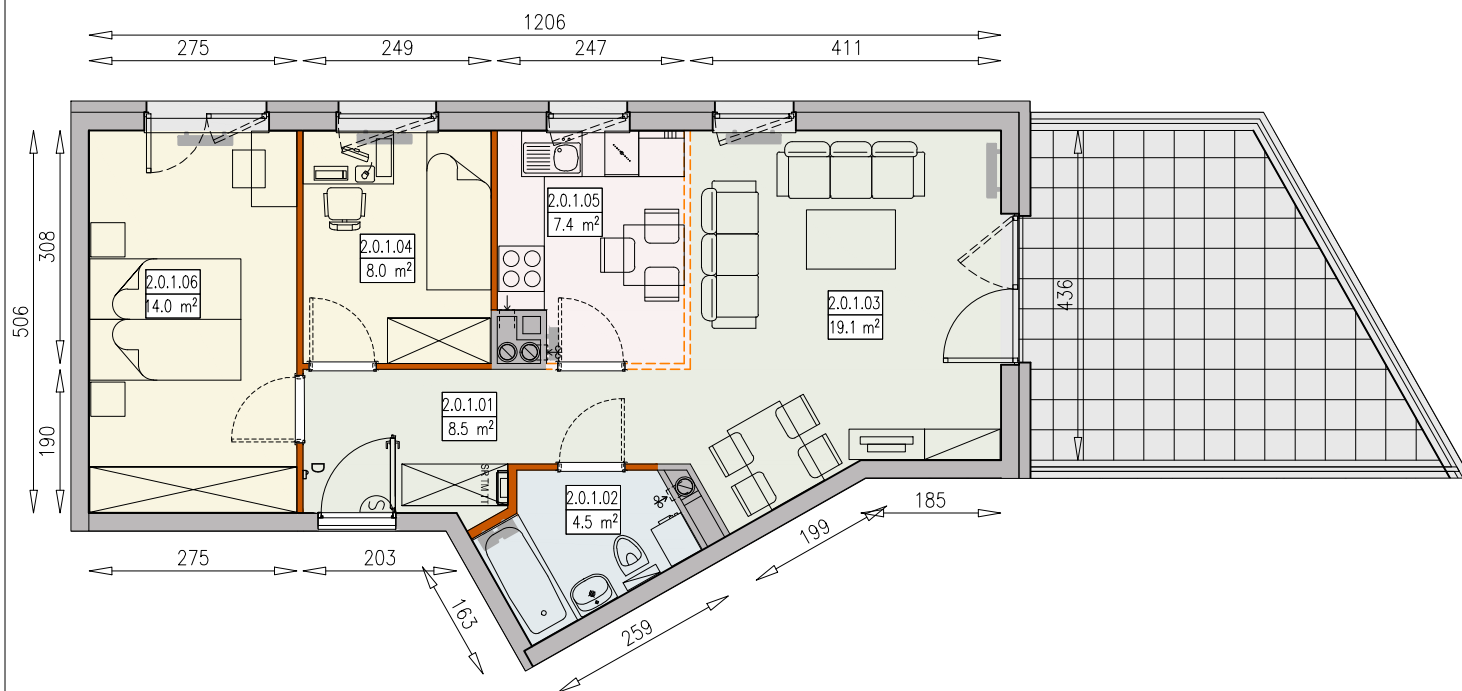

Legenda:

	ścianka działowa rozbieralna		możliwa lokalizacja dodatkowej ścianki działowej		podciąg
TM	szafka elektryczna		okno nieotwieralne		łódzka
SR	szafka rozdzielaczowa		lodówka		zmywarka
TT	szafka telekomunikacyjna		okno nieotwieralne		wentylacja
	grzejnik panelowy		beton prefabrykowany		powierzchnia żwirowa
	grzejnik łazienkowy drabinkowy		plyty betonowe		
	dzwonek				
	sluchawka domofonowa				
	gniazdo TEL.KOMP				
	gniazdo R.TV.SAT				
	gniazdo R.TV i SAT przelotowe				

UWAGI:

- aranżacja wnętrza (meble, urządzenia) służy wyłącznie celom ilustracyjnym
- przyłącza instalacyjne znajdują się w miejscach usytuowania urządzeń na rysunku
- powierzchnie podano wg normy PN-ISO 9836
- wymiary podane w świetle murów, bez tylników

