


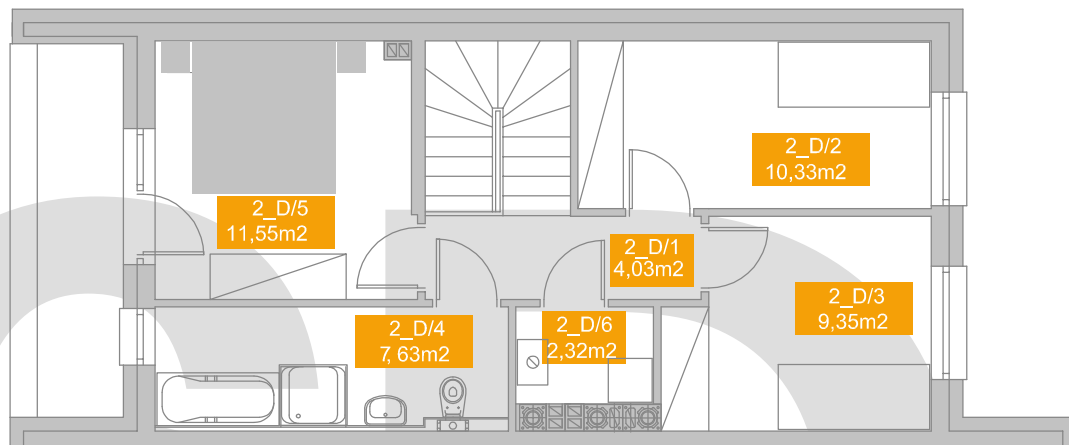


MULTIFORMA
OSIEDLE


PIĘTRO



PARTER

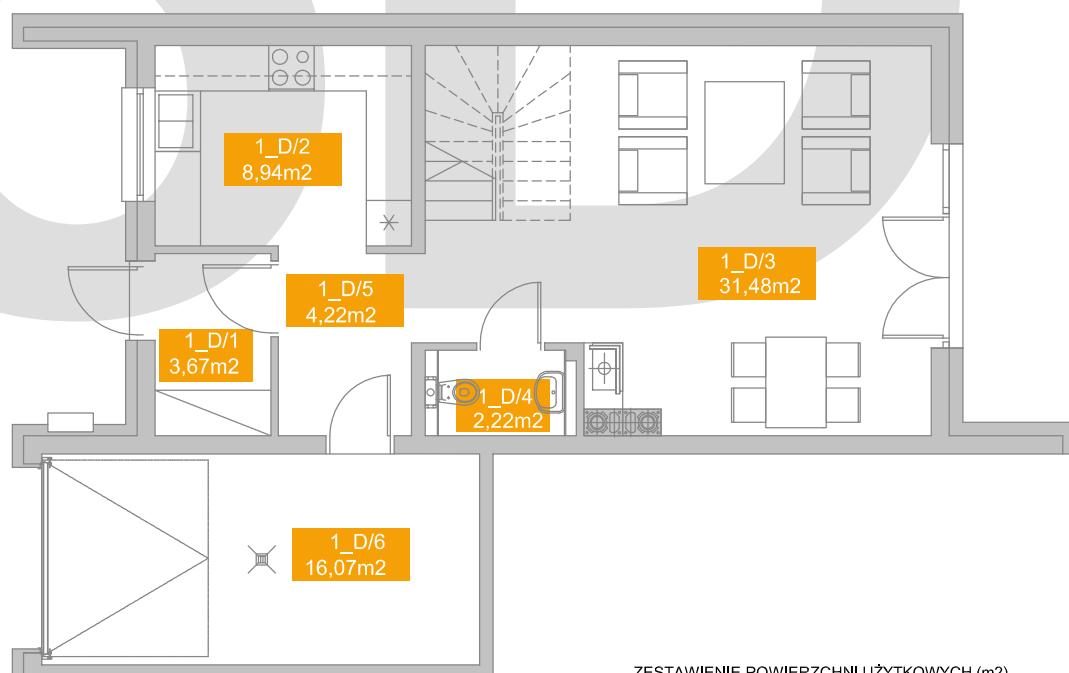


SKALA 1:75

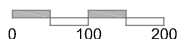

ZESTAWIENIE POWIERZCHNI UŻYTKOWYCH (m²)

| NR | POMIESZCZENIE | POWIERZCHNIE UŻYTKOWE |
|----------------------|---------------|-----------------------------|
| 1_D/1 | WIATROLAP | 3,67m ² |
| 1_D/2 | KUCHNIĄ | 8,94m ² |
| 1_D/3 | SALON | 31,48m ² |
| 1_D/4 | WC | 2,22m ² |
| 1_D/5 | KOMUNIKACJA | 4,22m ² |
| 1_D/6 | GARAŻ | 16,07m ² |
| RAZEM PARTER | | 66,60m² |
| 2_D/1 | KOMUNIKACJA | 4,03m ² |
| 2_D/2 | SYPIALNIA | 10,33m ² |
| 2_D/3 | SYPIALNIA | 9,35m ² |
| 2_D/4 | ŁAZIENKA | 7,63m ² |
| 2_D/5 | SYPIALNIA | 11,55m ² |
| 2_D/6 | KOTŁOWNIA | 2,32m ² |
| RAZEM PIĘTRO | | 45,21m² |
| RAZEM DOM "D" | | 111,81 m² |
| OGRÓD | | 66,08m ² |

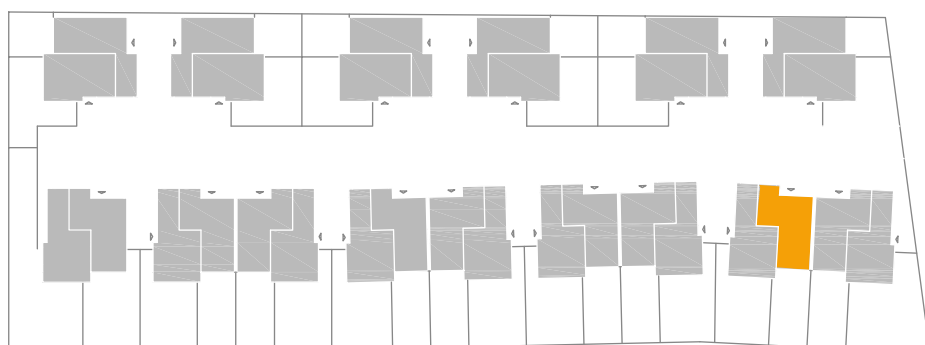

Uwaga

Wszystkie wielkości powierzchni policzono w stanie surowym. Powierzchnie pomieszczenia z dachami skośnymi policzono od wysokości minimalnej 190 cm.

*powyższa oferta ma charakter informacyjny i nie stanowi oferty handlowej.



ul. Strachowskiego 7a | 52-210 Wrocław
www.art-developer.pl