






MULTIFORMA  
OSIEDLE

## PIĘTRO

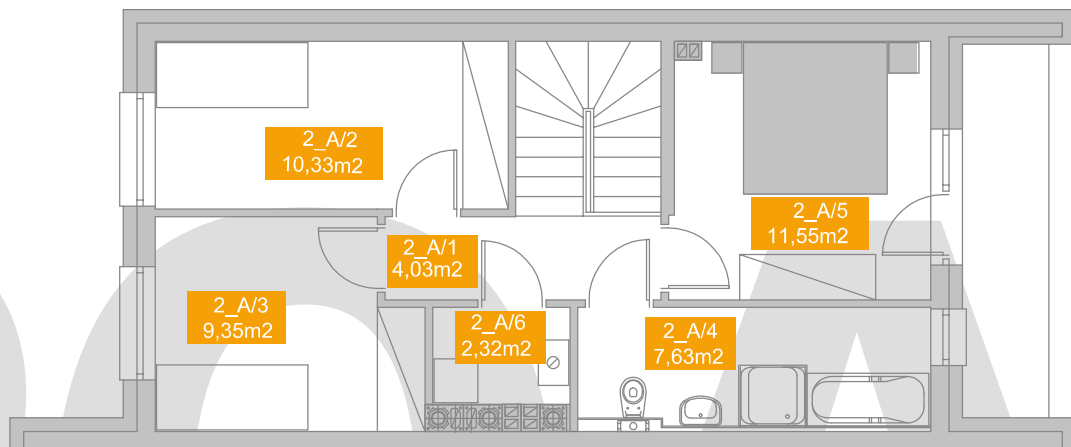

## PARTER

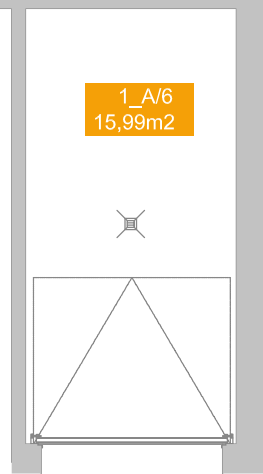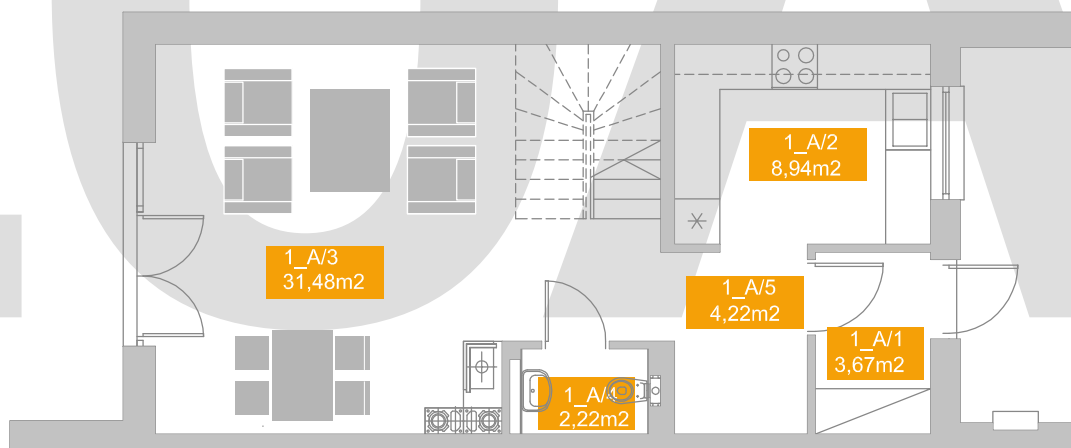


### ZESTAWIENIE POWIERZCHNI UŻYTKOWYCH (m<sup>2</sup>)

NR	POMIESZCZENIE	POWIERZCHNIE UŻYTKOWE
1_A/1	WIATROŁAP	3,67m <sup>2</sup>
1_A/2	KUCHNIA	8,94m <sup>2</sup>
1_A/3	SALON	31,48m <sup>2</sup>
1_A/4	WC	2,22m <sup>2</sup>
1_A/5	KOMUNIKACJA	4,22m <sup>2</sup>
1_A/6	GARAŻ	15,99m <sup>2</sup>
RAZEM PARTER		66,52m <sup>2</sup>
2_A/1	KOMUNIKACJA	4,03m <sup>2</sup>
2_A/2	SYPIALNIA	10,33m <sup>2</sup>
2_A/3	SYPIALNIA	9,35m <sup>2</sup>
2_A/4	ŁAZIENKA	7,63m <sup>2</sup>
2_A/5	SYPIALNIA	11,55m <sup>2</sup>
2_A/6	KOTŁOWNIA	2,32m <sup>2</sup>
RAZEM PIĘTRO		45,21m <sup>2</sup>
RAZEM DOM "A"		131,73m <sup>2</sup>
OGRÓD		44,07m <sup>2</sup>



SKALA 1:75  
0 100 200

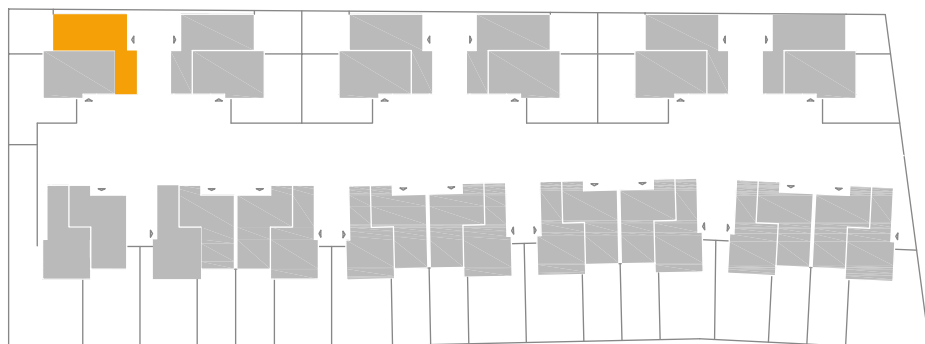

### Uwaga

Wszystkie wielkości powierzchni policzono w stanie surowym. Powierzchnie pomieszczenia z dachami skośnymi policzono od wysokości minimalnej 190 cm.

\*powyższa oferta ma charakter informacyjny i nie stanowi oferty handlowej.



ul. Strachowskiego 7a | 52-210 Wrocław  
www.art-developer.pl