


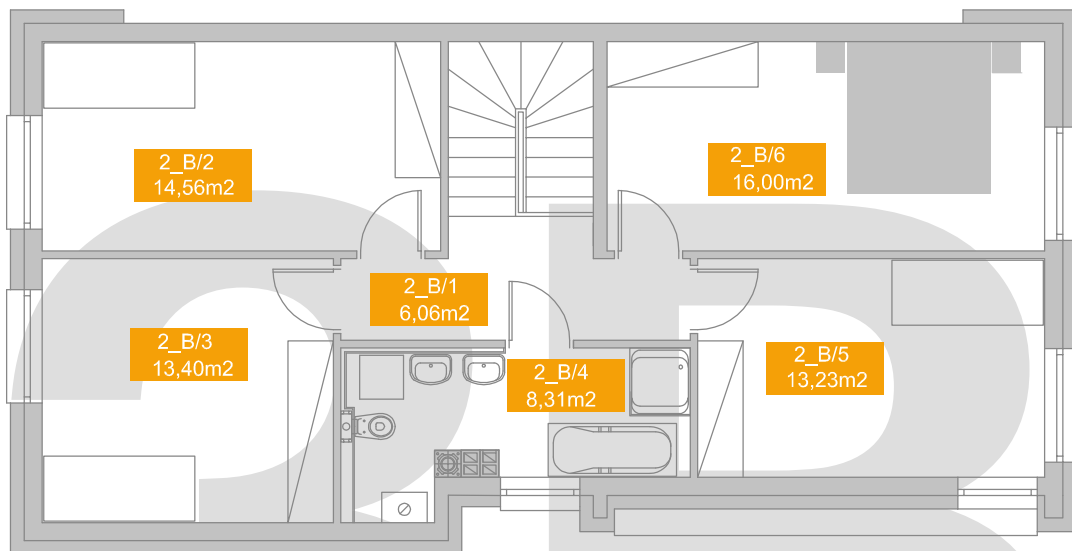


MULTIFORMA
OSIEDLE


PIĘTRO



PARTER

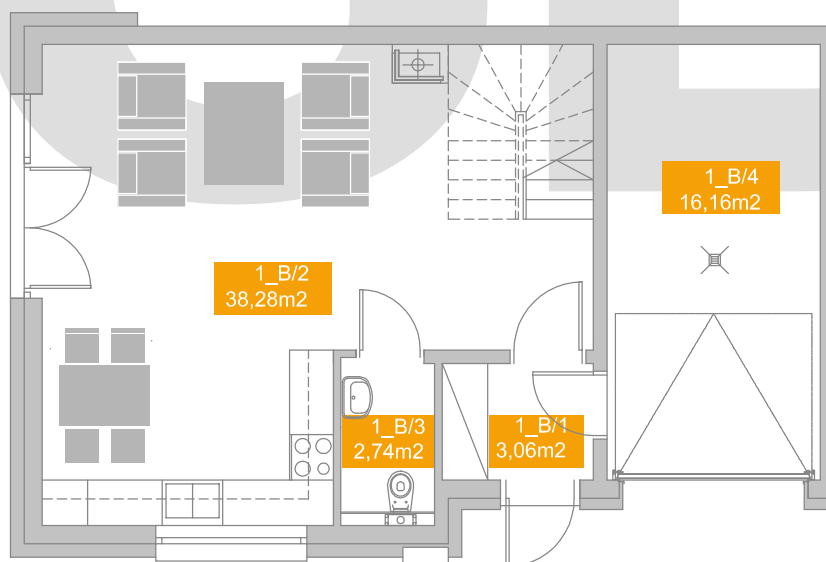

SKALA 1:75

 

ZESTAWIENIE POWIERZCHNI UŻYTKOWYCH (m²)

NR	POMIESZCZENIE	POWIERZCHNIE UŻYTKOWE
1_B/1	WIATROLAP	3,06m ²
1_B/2	SALON Z KUCHNIĄ	38,28m ²
1_B/3	WC	2,74m ²
1_B/4	GARAŻ	16,16m ²
RAZEM PARTER		60,24m ²
2_B/1	KOMUNIKACJA	6,06m ²
2_B/2	SYPIALNIA	14,56m ²
2_B/3	SYPIALNIA	13,40m ²
2_B/4	ŁAZIENKA	8,31m ²
2_B/5	SYPIALNIA	13,23m ²
2_B/6	SYPIALNIA	16,00m ²
RAZEM PIĘTRO		71,56m ²
RAZEM DOM "B"		131,8 m²
OGRÓD		76,50m ²

Uwaga

Wszystkie wielkości powierzchni policzono w stanie surowym. Powierzchnie pomieszczenia z dachami skośnymi policzono od wysokości minimalnej 190 cm.

*powyższa oferta ma charakter informacyjny i nie stanowi oferty handlowej.



ul. Strachowskiego 7a | 52-210 Wrocław
www.art-developer.pl