





MULTIFORMA
OSIEDLE

PIĘTRO

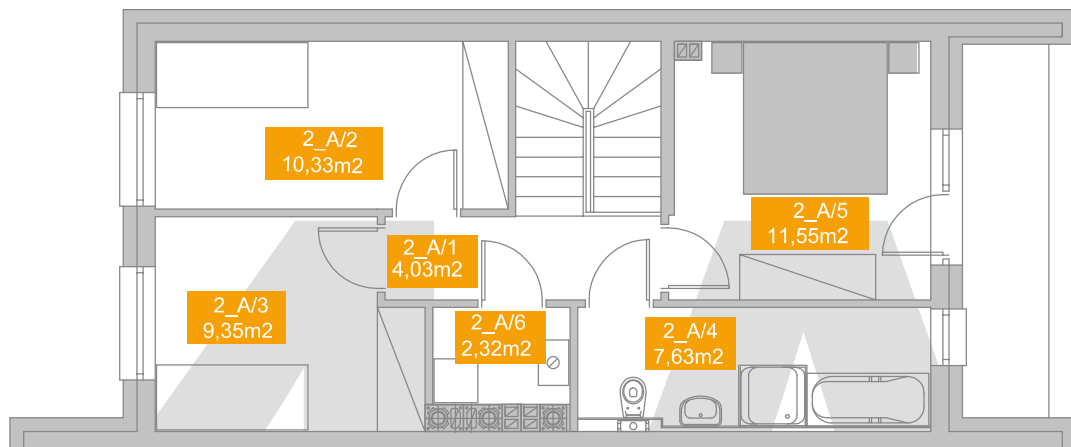

PARTER

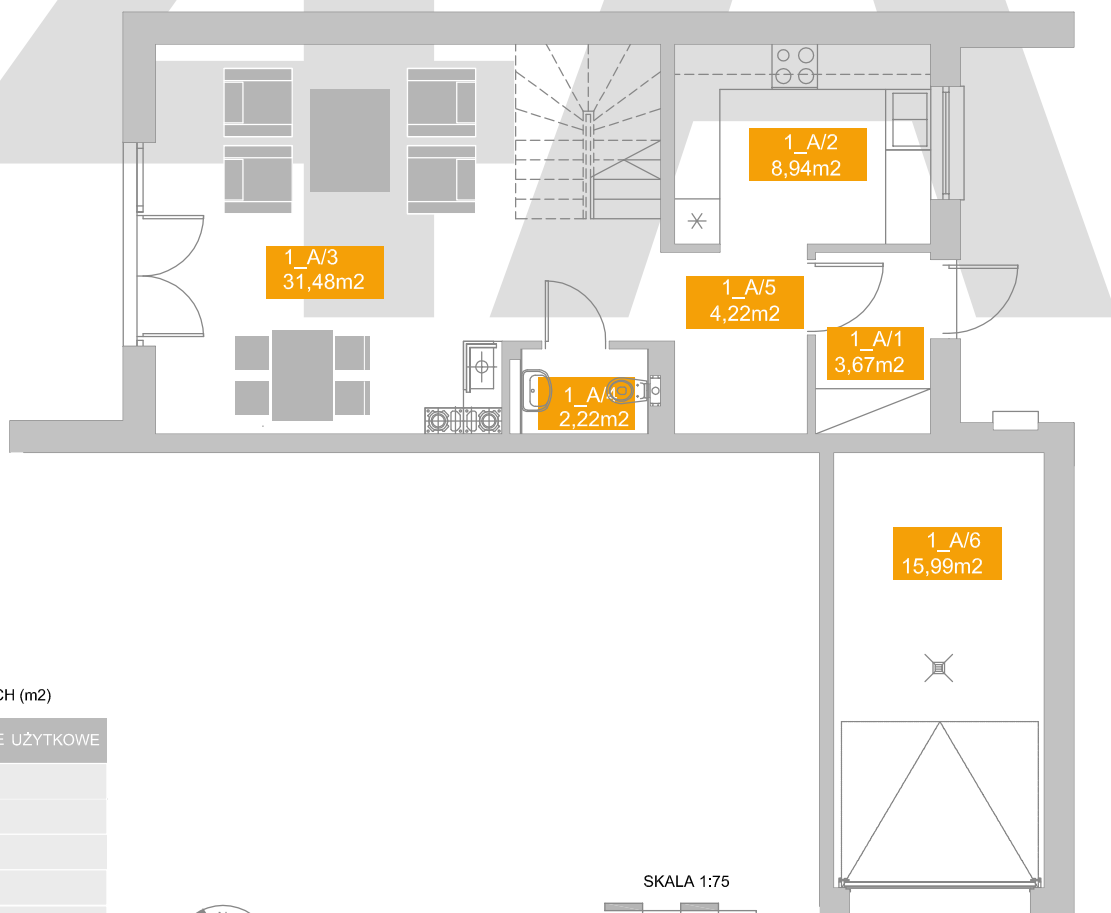

ZESTAWIENIE POWIERZCHNI UŻYTKOWYCH (m²)

NR	POMIESZCZENIE	POWIERZCHNIE UŻYTKOWE
1_A/1	WIATROŁAP	3,67m ²
1_A/2	KUCHNIA	8,94m ²
1_A/3	SALON	31,48m ²
1_A/4	WC	2,22m ²
1_A/5	KOMUNIKACJA	4,22m ²
1_A/6	GARAŻ	15,99m ²
RAZEM PARTER		66,52m ²
2_A/1	KOMUNIKACJA	4,03m ²
2_A/2	SYPIALNIA	10,33m ²
2_A/3	SYPIALNIA	9,35m ²
2_A/4	ŁAZIENKA	7,63m ²
2_A/5	SYPIALNIA	11,55m ²
2_A/6	KOTŁOWNIA	2,32m ²
RAZEM PIĘTRO		45,21m ²
RAZEM DOM "A"		111,73 m ²
OGRÓD		44,84m ²



SKALA 1:75
0 100 200



Uwaga

Wszystkie wielkości powierzchni policzono w stanie surowym. Powierzchnie pomieszczenia z dachami skośnymi policzono od wysokości minimalnej 190 cm.

*powyższa oferta ma charakter informacyjny i nie stanowi oferty handlowej.



ul. Strachowskiego 7a | 52-210 Wrocław
www.art-developer.pl