


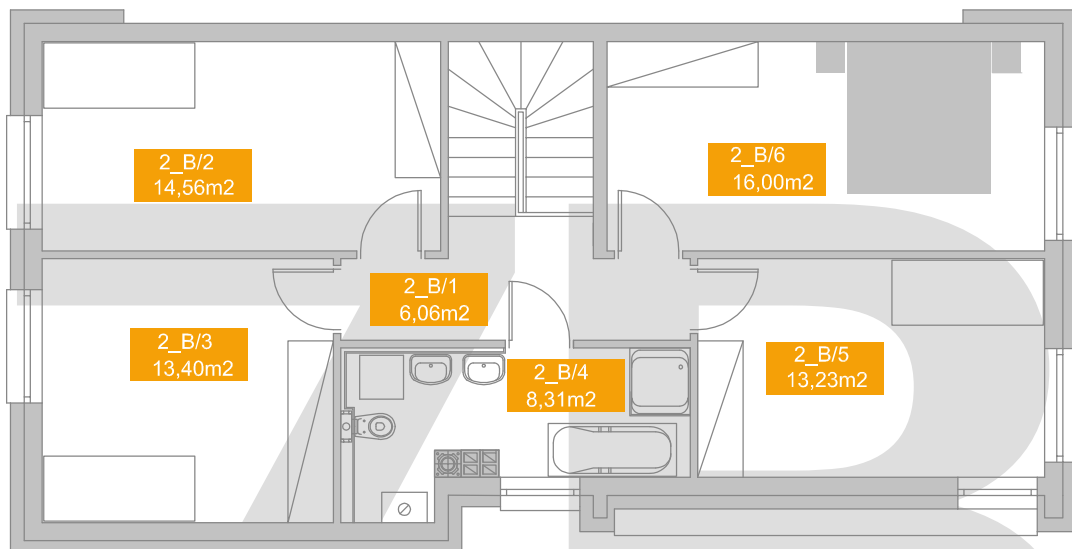


MULTIFORMA  
OSIEDLE



## PIĘTRO



## PARTER

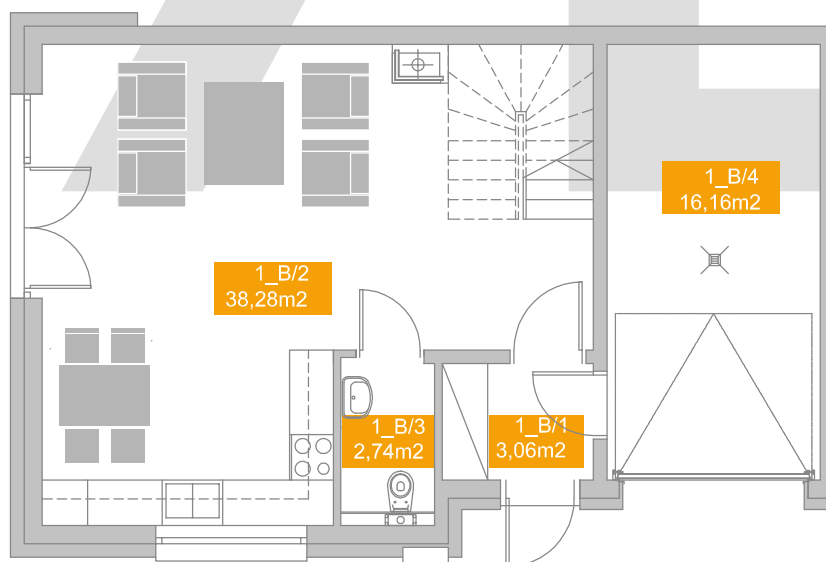

SKALA 1:75

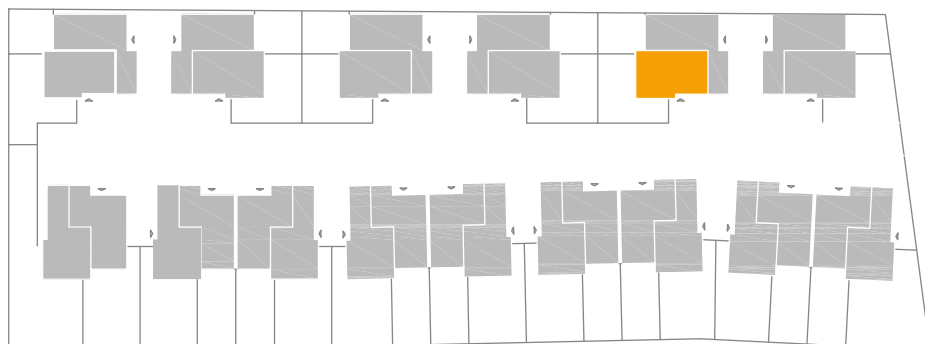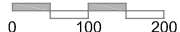

### ZESTAWIENIE POWIERZCHNI UŻYTKOWYCH (m<sup>2</sup>)

NR	POMIESZCZENIE	POWIERZCHNIE UŻYTKOWE
1_B/1	WIATROLAP	3,06m <sup>2</sup>
1_B/2	SALON Z KUCHNIĄ	38,28m <sup>2</sup>
1_B/3	WC	2,74m <sup>2</sup>
1_B/4	GARAŻ	16,16m <sup>2</sup>
RAZEM PARTER		60,24m <sup>2</sup>
2_B/1	KOMUNIKACJA	6,06m <sup>2</sup>
2_B/2	SYPIALNIA	14,56m <sup>2</sup>
2_B/3	SYPIALNIA	13,40m <sup>2</sup>
2_B/4	ŁAZIENKA	8,31m <sup>2</sup>
2_B/5	SYPIALNIA	13,23m <sup>2</sup>
2_B/6	SYPIALNIA	16,00m <sup>2</sup>
RAZEM PIĘTRO		71,56m <sup>2</sup>
RAZEM DOM "B"		131,8 m <sup>2</sup>
OGRÓD		76,50m <sup>2</sup>

### Uwaga

Wszystkie wielkości powierzchni policzono w stanie surowym. Powierzchnie pomieszczenia z dachami skośnymi policzono od wysokości minimalnej 190 cm.

\*powyższa oferta ma charakter informacyjny i nie stanowi oferty handlowej.



ul. Strachowskiego 7a | 52-210 Wrocław  
www.art-developer.pl