


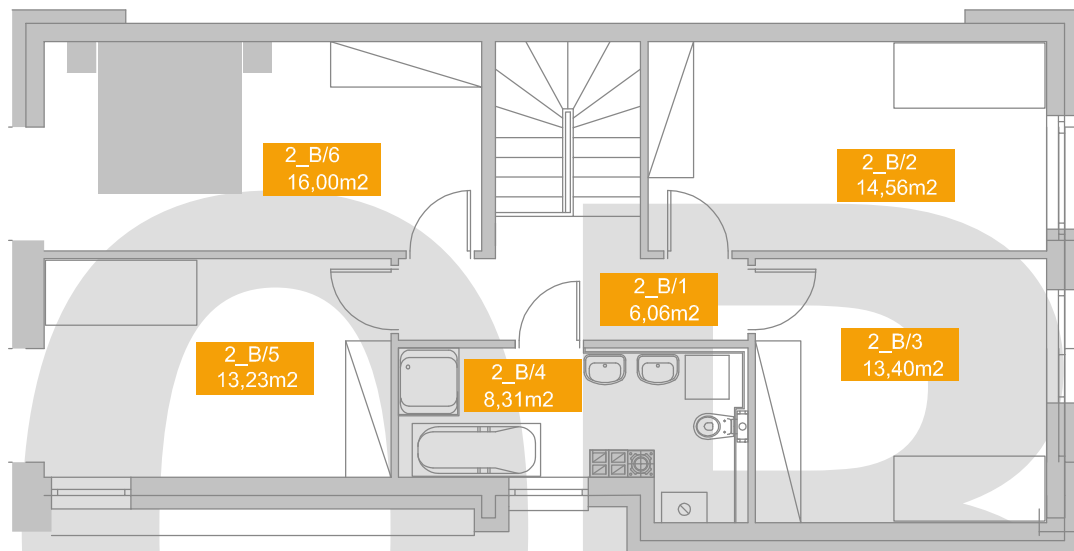


MULTIFORMA  
OSIEDLE



PIĘTRO



PARTER

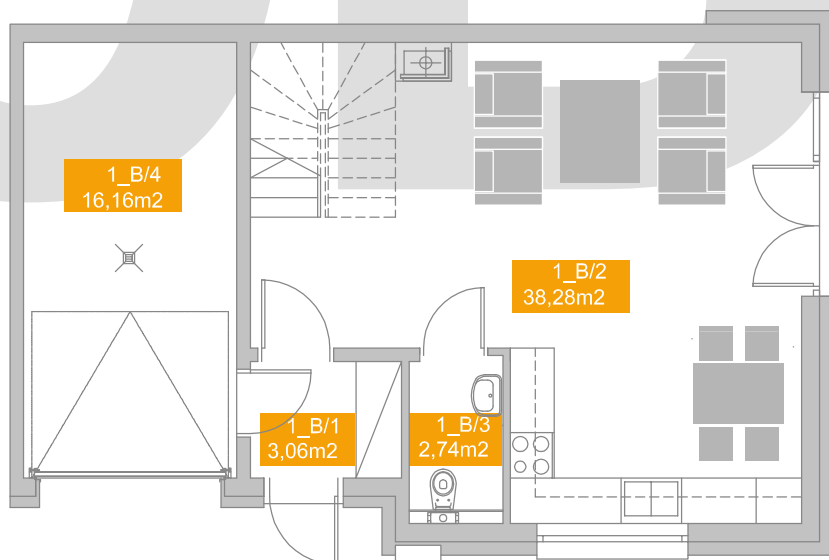

SKALA 1:75

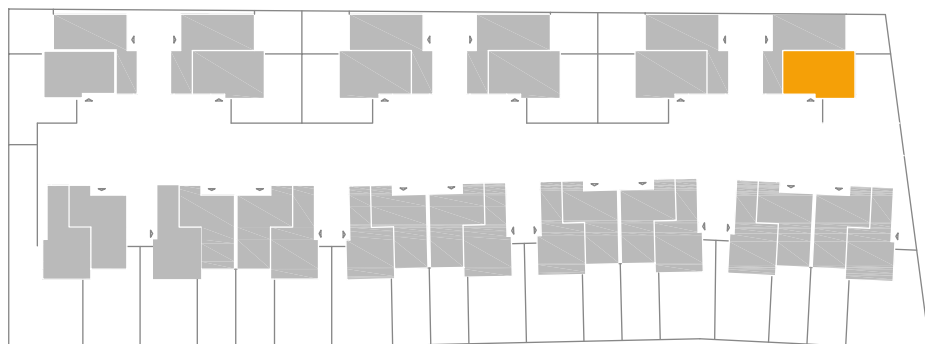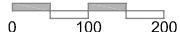

ZESTAWIENIE POWIERZCHNI UŻYTKOWYCH (m<sup>2</sup>)

NR	POMIESZCZENIE	POWIERZCHNIE UŻYTKOWE
1_B/1	WIATROLAP	3,06m <sup>2</sup>
1_B/2	SALON Z KUCHNIĄ	38,28m <sup>2</sup>
1_B/3	WC	2,74m <sup>2</sup>
1_B/4	GARAŻ	16,16m <sup>2</sup>
<b>RAZEM PARTER</b>		<b>60,24m<sup>2</sup></b>
2_B/1	KOMUNIKACJA	6,06m <sup>2</sup>
2_B/2	SYPIALNIA	14,56m <sup>2</sup>
2_B/3	SYPIALNIA	13,40m <sup>2</sup>
2_B/4	ŁAZIENKA	8,31m <sup>2</sup>
2_B/5	SYPIALNIA	13,23m <sup>2</sup>
2_B/6	SYPIALNIA	16,00m <sup>2</sup>
<b>RAZEM PIĘTRO</b>		<b>71,56m<sup>2</sup></b>
<b>RAZEM DOM "B"</b>		<b>131,8 m<sup>2</sup></b>
OGRÓD		79,04m <sup>2</sup>

### Uwaga

Wszystkie wielkości powierzchni policzono w stanie surowym. Powierzchnie pomieszczenia z dachami skośnymi policzono od wysokości minimalnej 190 cm.

\*powyższa oferta ma charakter informacyjny i nie stanowi oferty handlowej.



ul. Strachowskiego 7a | 52-210 Wrocław  
www.art-deweloper.pl