
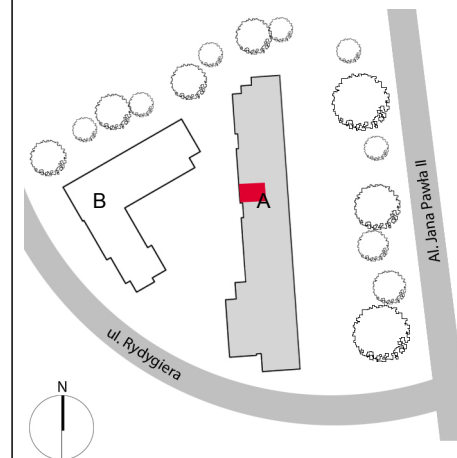
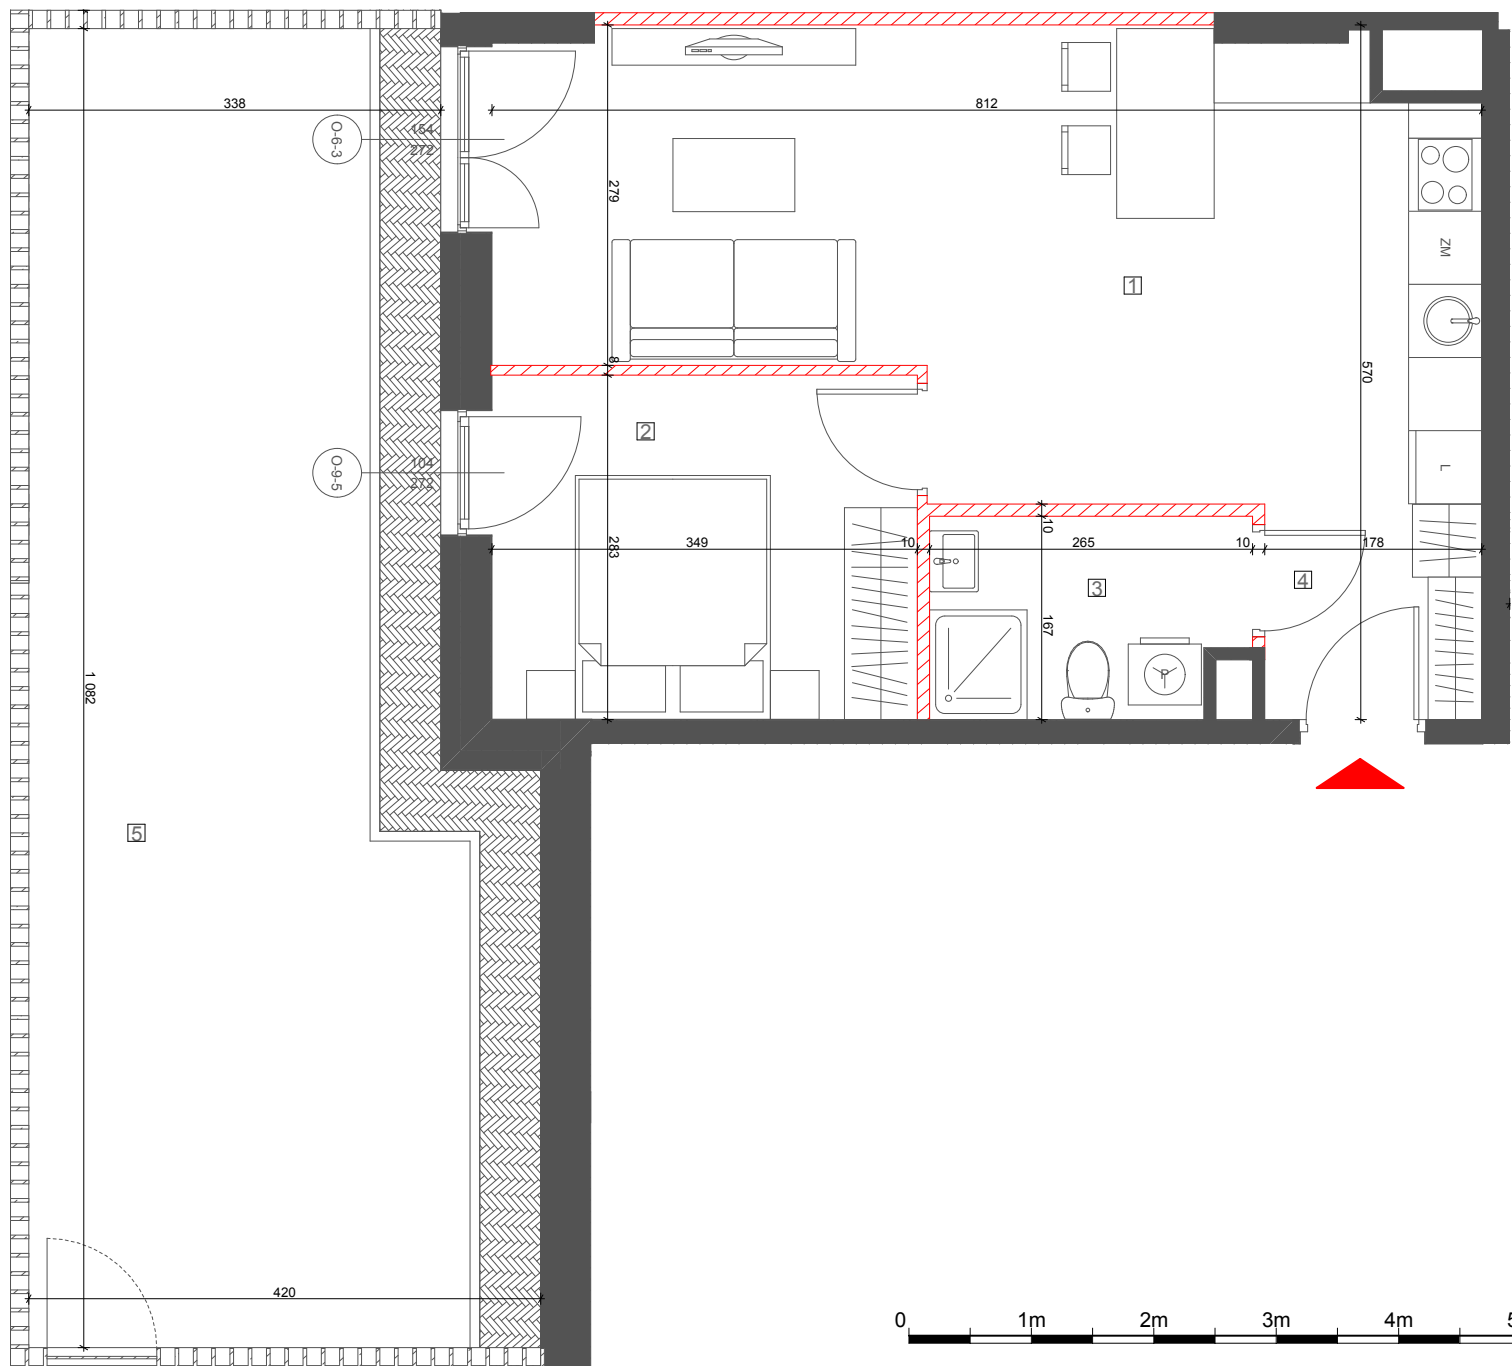


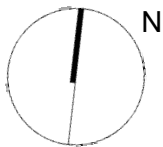

BUDYNEK: A PARTER LOKAL: B01

|                   |                      |
|-------------------|----------------------|
| 1 SALON Z KUCHNIĄ | 27,51 m <sup>2</sup> |
| 2 SYPIALNIA       | 10,32 m <sup>2</sup> |
| 3 ŁAZIENKA        | 4,46 m <sup>2</sup>  |
| 4 KOMUNIKACJA     | 3,21 m <sup>2</sup>  |
| 5 OGRÓDEK/TARAS   | 40,83 m <sup>2</sup> |

**POW. UŻYTKOWA 45,50 m<sup>2</sup>**

**WYSOKOŚĆ POM. 2,99 m**

1. PRZEDSTAWIONE WYPOSAŻENIE I WYKOŃCZENIE JEST PRZYKŁADOWE I STANOWI JEDYNE JEDEN Z MOŻLIWYCH SPOSOBÓW ARANŻACJI.  
2. OBIAR POWIERZCHNI UŻYTKOWEJ LOKALU MIESZKALNEGO WYKONANO ZGODNIE Z NORMĄ PN-ISO 9836 Z WŁICZONĄ POWIERZCHNIĄ POD ŚCIANKAMI DZIAŁOWYMI. **ZZZ**  
3. WYMIARY POMICZCZEŃ, LOKALIZACJE PRZYSŁOŹÓW SANITARNYCH, ITP. PODANO ZGODNIE Z PROJEKTEM BUDOWLANYM. MOGĄ WYSTĄPIĆ NIEWIELKIE RÓŻNICE WYMIARÓW I USTYTUOWANIA ELEMENTÓW POWSTAŁE W TRAKCIE REALIZACJI PRAC BUDOWLANYCH.



ul. Rydygiera 6

01-793 Warszawa

tel.: 785 54 54 54

e-mail: zoli@okam.pl