
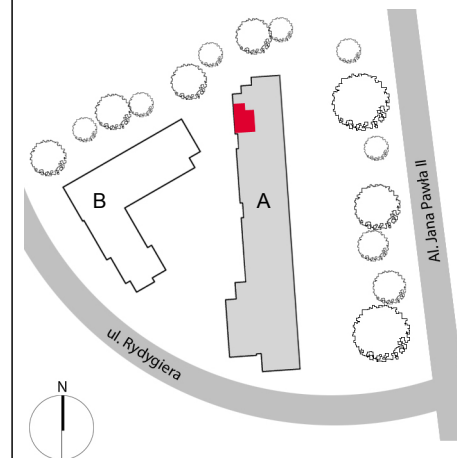
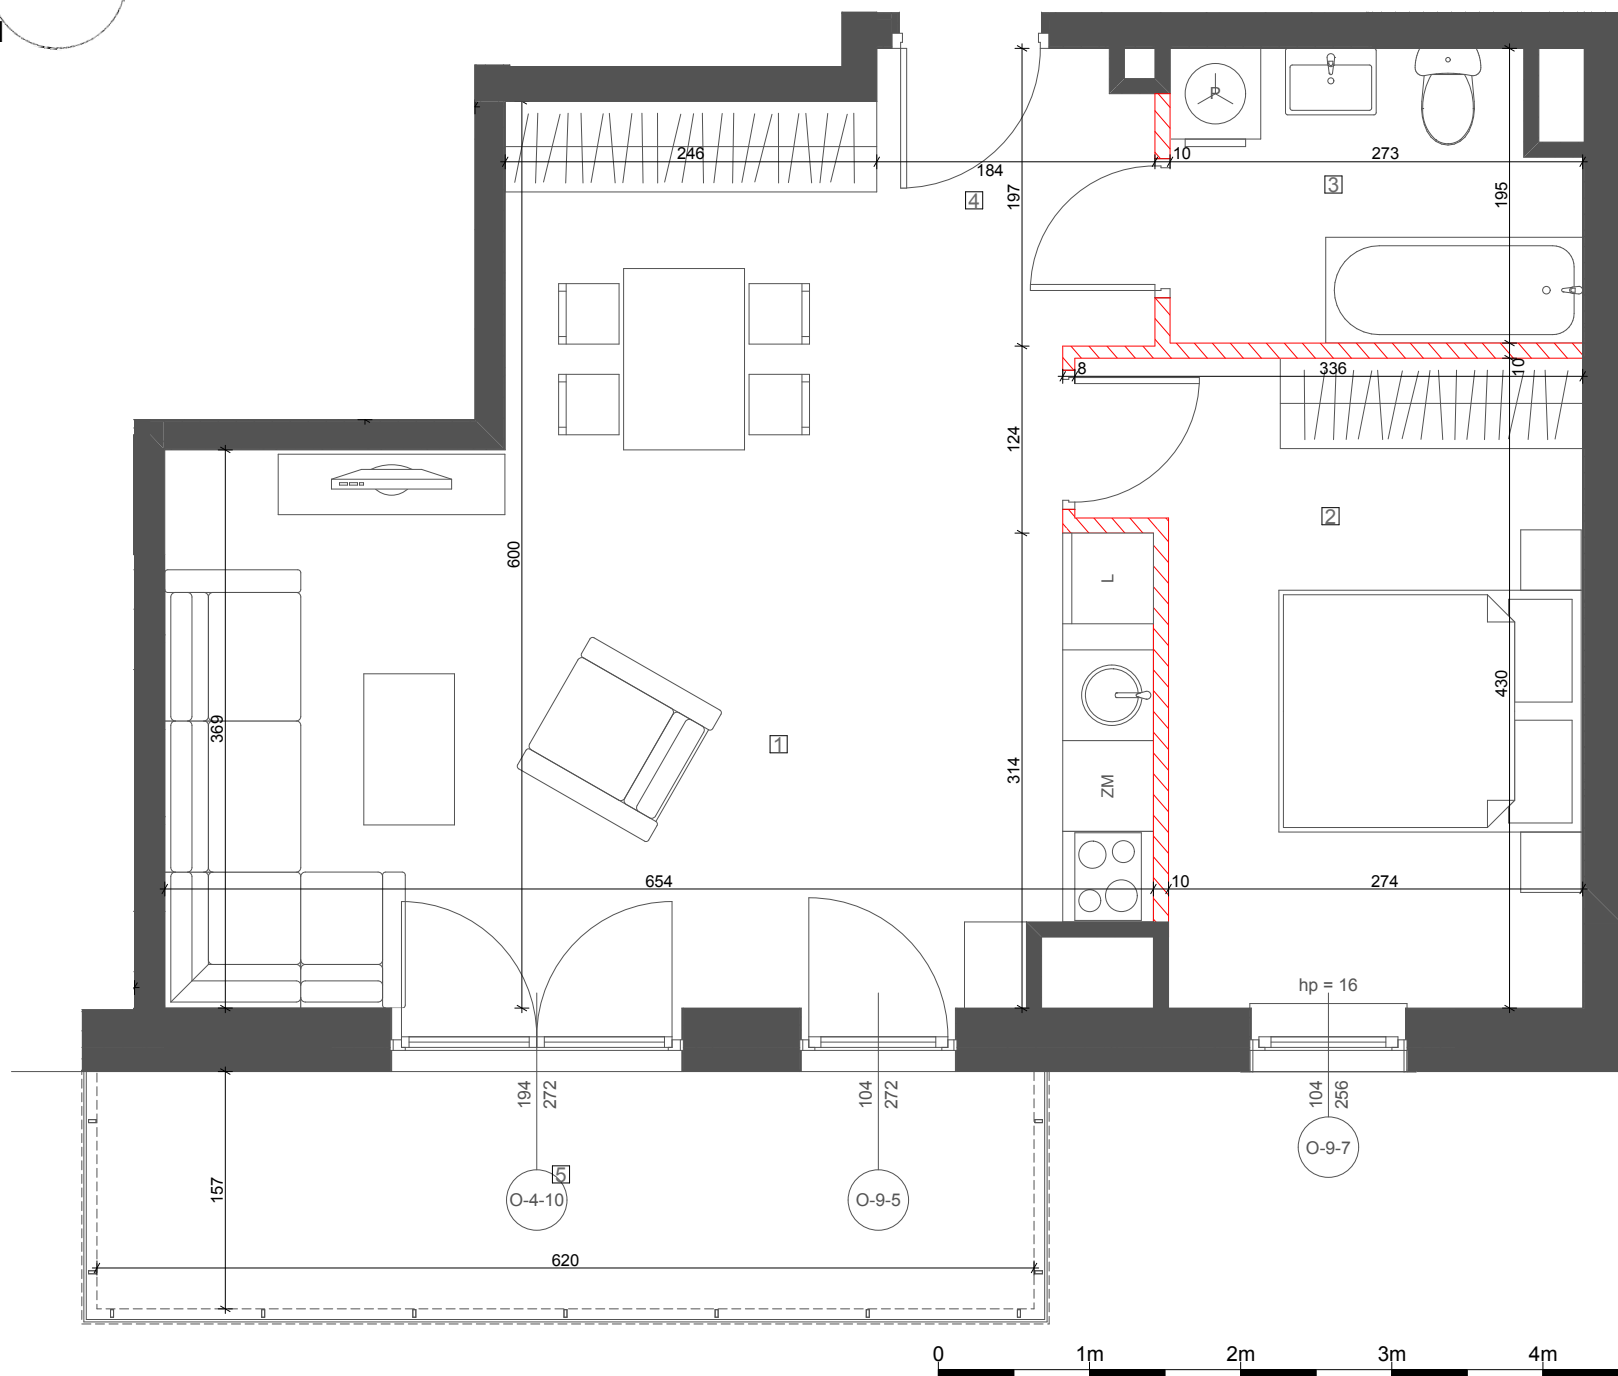


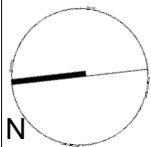

BUDYNEK: A PARTER LOKAL: C01

1 SALON Z KUCHNIĄ	30,59 m ²
2 SYPIALNIA	12,99 m ²
3 ŁAZIENKA	5,26 m ²
4 KOMUNIKACJA	3,67 m ²
5 BALKON	9,67 m ²

POW. UŻYTKOWA 52,51 m²
WYSOKOŚĆ POM. 2,99 m

1. PRZEDSTAWIONE WYPOSAŻENIE I WYKORZISTANIE JEST PRZYKŁADOWE I STANOWI JEDYNE JEDEN Z MOŻLIWYCH SPOSOBÓW ARANŻACJI.
2. OBIAR POWIERZCHNI UŻYTKOWEJ LOKALU MIESZKALNEGO WYKONANO ZGODNIE Z NORMĄ PN-ISO 9836 Z WŁICZONĄ POWIERZCHNIĄ POD ŚCIANKAMI DZIAŁOWYMI. **ZZZ**
3. WYMIARY POMICZCZEN, LOKALIZACJE PRZEBIEGÓW SANITARNYCH, ITP. PODANO ZGODNIE Z PROJEKTEM BUDOWLANYM. MOGĄ WYSTĄPIĆ NIEWIELKIE RÓŻNICE WYMIARÓW I USTYTUOWANIA ELEMENTÓW POWSTAŁE W TRAKCIE REALIZACJI PRAC BUDOWLANYCH.

