


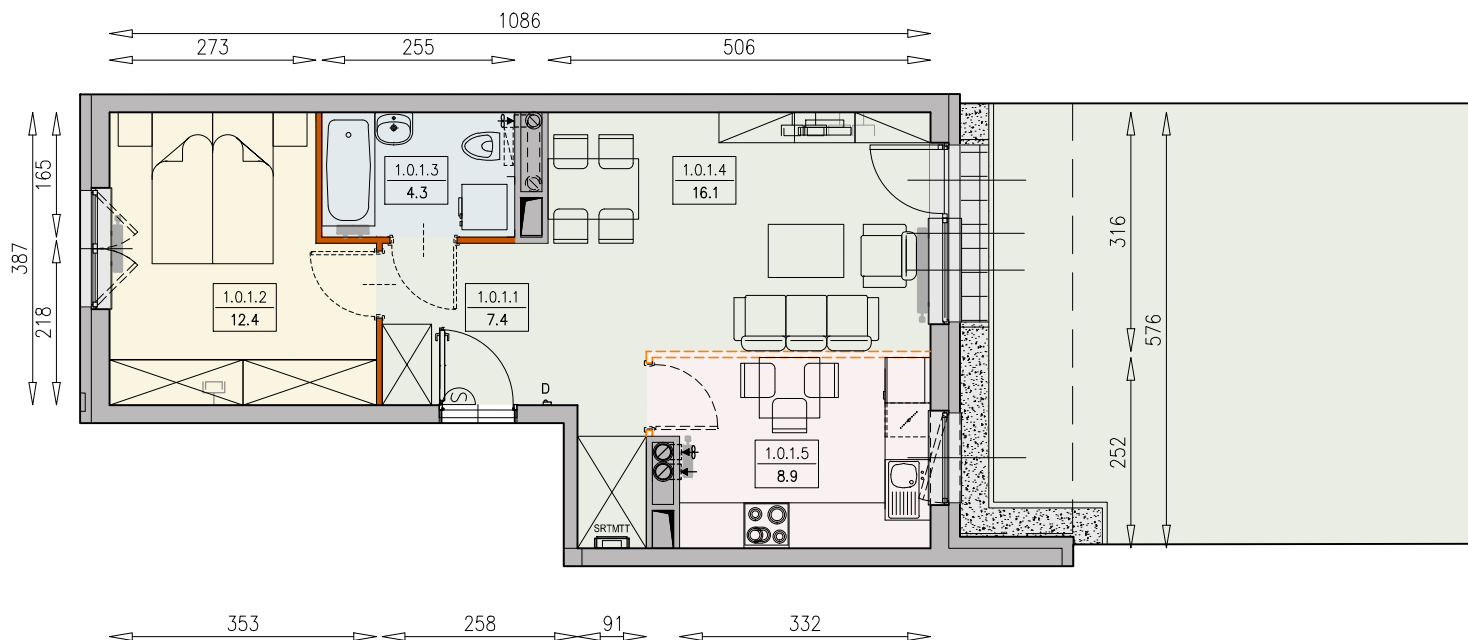

MIESZKANIE B3 1/0/1/2k - 49,1 m²

2 POKOJE, PARTER

PB



Legenda:

	ścianka działowa rozbieralna możliwa lokalizacja dodatkowej		okno nieotwieralne
	ścianki działowej		lodówka
	podciąg		zmywarka
TM	szaflka elektryczna		wentylacja
SR	szaflka rozdzielaczowa		beton prefabrykowany
TT	szaflka telekomunikacyjna		powierzchnia żwirowa
	grzejnik panelowy		plyty betonowe
	grzejnik łazienkowy drabinkowy		ogródek
	dzwonek		drzewo
	sluchawka domofonowa		
	gniazdo TEL.KOMP		
	gniazdo R.TV.SAT		
	gniazdo R.TV i SAT przelotowe		

UWAGI:

- aranżacja wnętrza (meble, urządzenia) służy wyłącznie celom ilustracyjnym
- przyłącza instalacyjne znajdują się w miejscach usytuowania urządzeń na rysunku
- powierzchnie podane wg normy PN-HSO 9836
- wymiary podane w świetle murów, bez tynków

Materiał reklamowy nie stanowi oferty w rozumieniu prawa handlowego i ma jedynie charakter poglądowy.

