


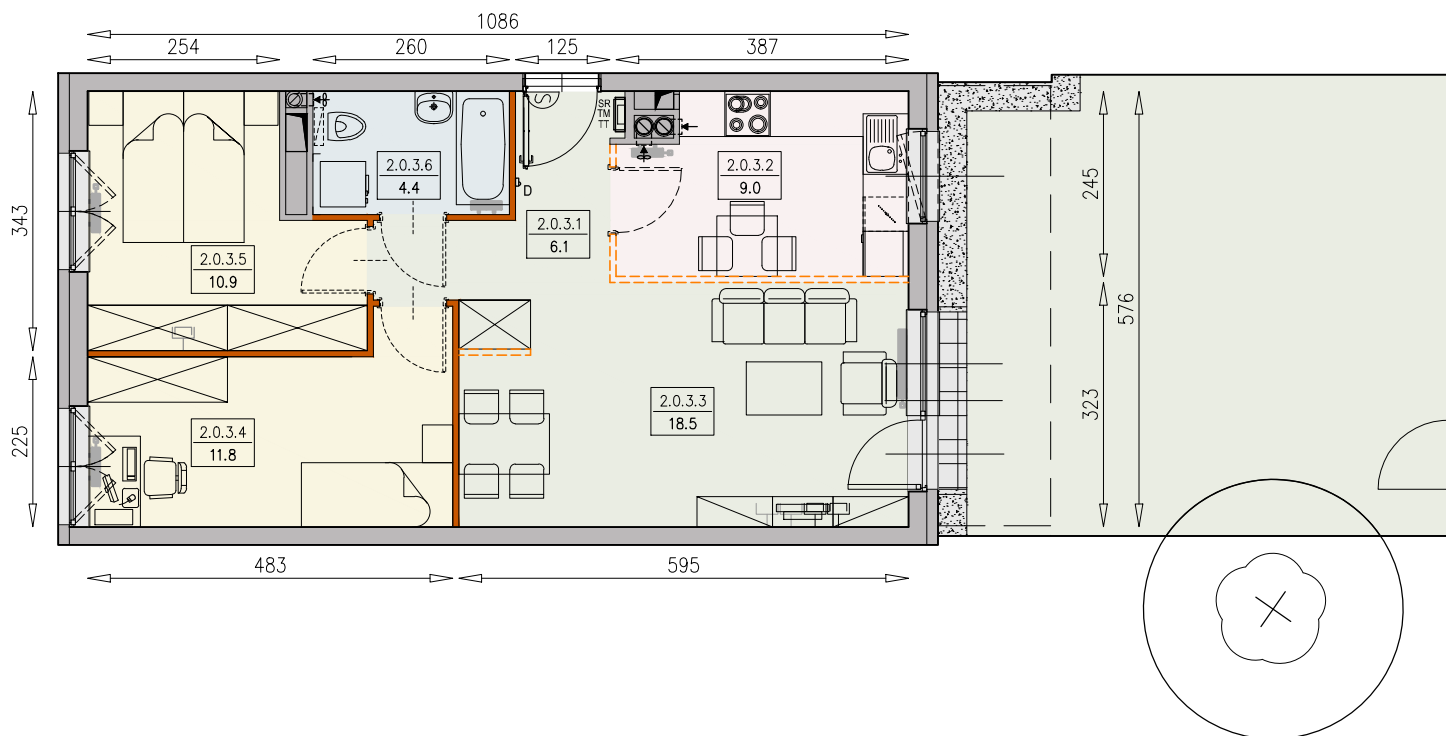

MIESZKANIE B5 2/0/3/3k - 60,7 m²

3 POKOJE, PARTER

PB



Legenda:

	ściana działowa rozbieralna		okno nieotwieralne
	możliwa lokalizacja dodatkowej		łódówka
	ścianki działowej		zmywarka
	podciąg		wentylacja
TM	szafka elektryczna		beton prefabrykowany
SR	szafka rozdzielczowa		powierzchnia żwirowa
TT	szafka telekomunikacyjna		plyty betonowe
	grzejnik panelowy		ogródek
	grzejnik łazienkowy drabinkowy		drzewo
	dzwonek		
	sluchawka domofonowa		
	gniazdo TEL.KOMP		
	gniazdo R.TV.SAT		
	gniazdo R.TV i SAT przelotowe		

UWAGI:

- aranżacja wnętrza (meble, urządzenia) służy wyłącznie celom ilustracyjnym
- przyłącza instalacyjne znajdują się w miejscach usytuowania urządzeń na rysunku
- powierzchnie podane wg normy PN-HSO 9836
- wymiary podane w świetle murów, bez tynków

