




Taras widokowy w budynku KM1 dla mieszkańców River Point – wizualizacja

KM3-1/8/4/5k · 4 pokoje · 153.4 m<sup>2</sup> · 8. piętro · PB

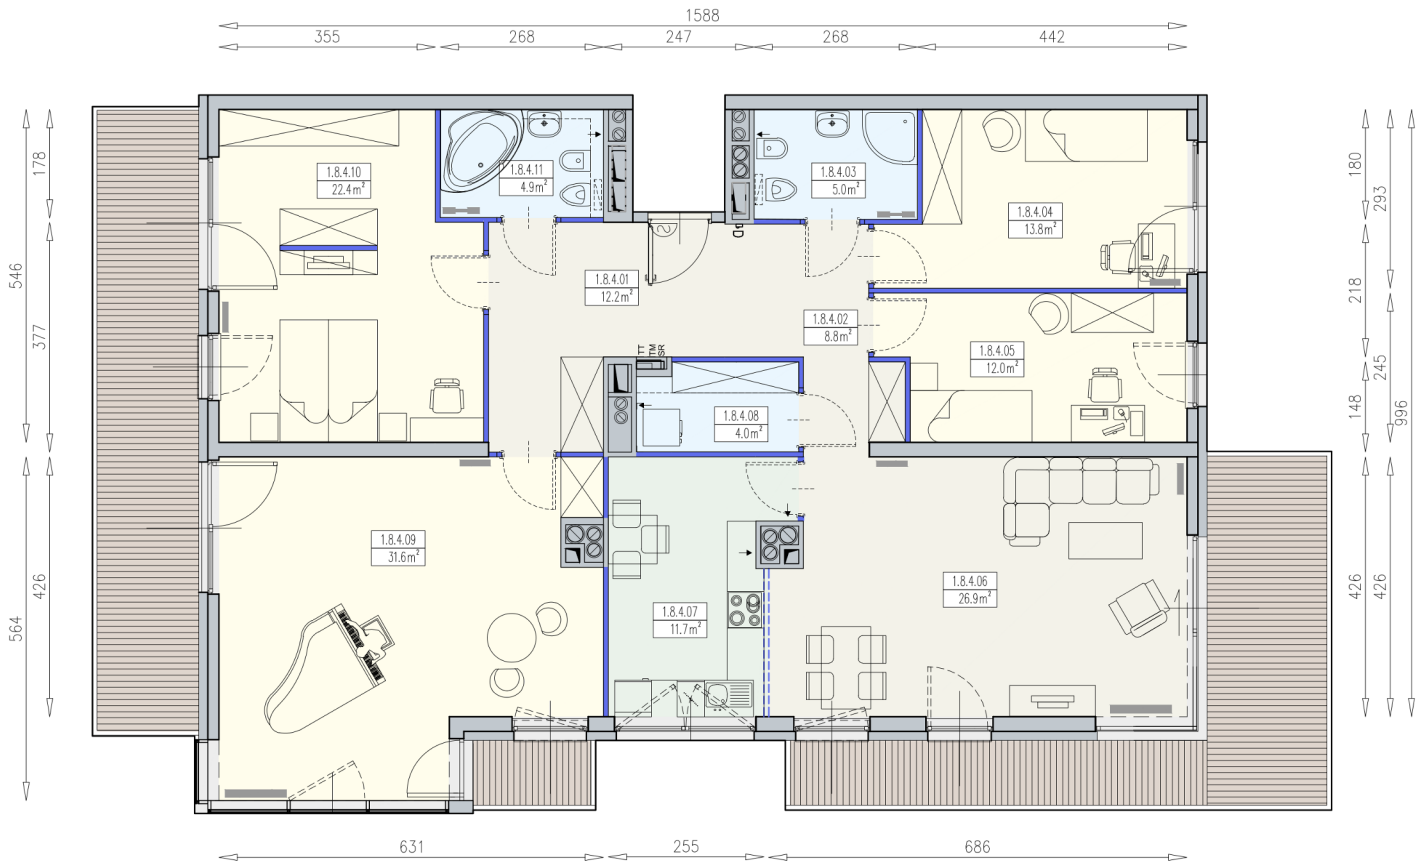

Legenda:

- |    |  |  |                                |  |                             |
|----|--|--|--------------------------------|--|-----------------------------|
|    | ścianka działowa rozbieralna                     |  | grzejnik panelowy              |  | okno otwieralne z parapetem |
|    | możliwa lokalizacja dodatkowej ścianki działowej |  | grzejnik łazienkowy drabinkowy |  | okno typu portfenetr        |
|    | podciąg  |  | dzwonek                        |  | okno balkonowe              |
| TM | szafka elektryczna                               |  | sluchawka domofonowa           |  | drzwi przesuwne             |
| SR | szafka rozdzielaczowa                            |  | gniazdo TEL.KOMP               |  |                             |
| TT | szafka telekomunikacyjna                         |  | gniazdo R.TV.SAT               |  |                             |
|    | lodówka  |  | gniazdo R.TV i SAT przelotowe  |  |                             |
|    | zmywarka   |  | beton prefabrykowany           |  |                             |
|    | wentylacja                                       |  | plyty betonowe                 |  |                             |
|    | klimatyzator                                     |  | deski naturalne/ kompozytowe   |  |                             |

UWAGI:  
 - aranżacja wewnątrz ( meble, urządzenia) służy wyłącznie celom ilustracyjnym  
 - przyłącza instalacyjne znajdują się w miejscach usytuowania urządzeń na rysunku  
 - powierzchnie podane wg normy PN-ISO 9836  
 - wymiary podane w świetle murów, bez tynków

